


12

發展項目中的停車位的樓面平面圖
FLOOR PLANS OF PARKING SPACES IN THE DEVELOPMENT

地庫1樓停車位平面圖
BASEMENT 1 FLOOR PLAN OF PARKING SPACES

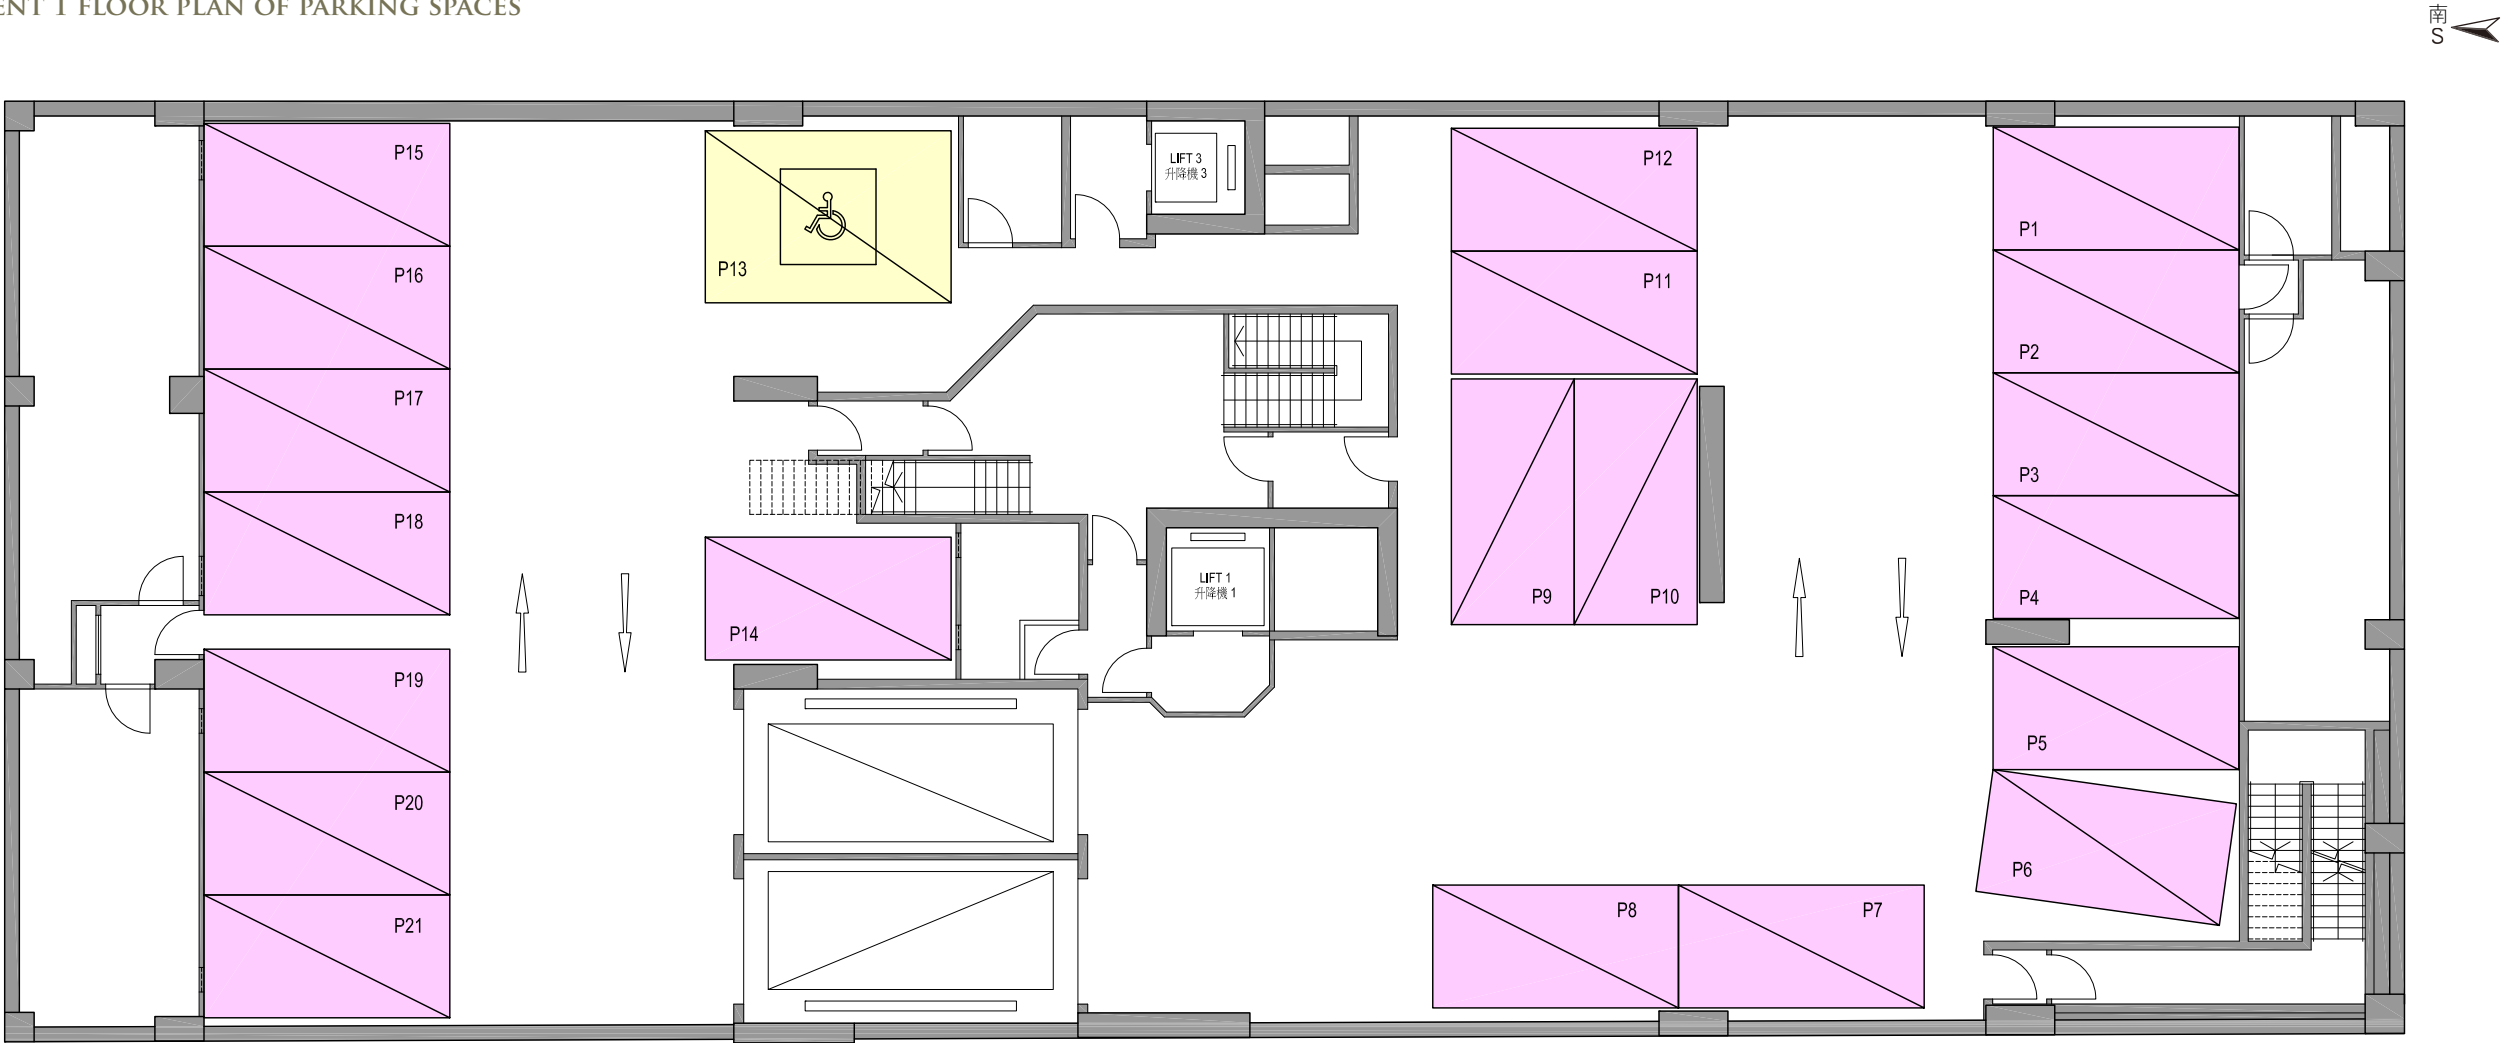

停車位類別 Type of Parking Space		數目 Number	尺寸（長 x 闊）（米） Dimensions (L x W) (m)	每個停車位面積（平方米） Area of Each Parking Space (sq. m.)
	停車位 Car Parking Space	20	5 x 2.5	12.5
	暢通易達停車位 Accessible Car Parking Space	1	5 x 3.5	17.5


12

發展項目中的停車位的樓面平面圖

FLOOR PLANS OF PARKING SPACES IN THE DEVELOPMENT

地庫2樓停車位平面圖

BASEMENT 2 FLOOR PLAN OF PARKING SPACES

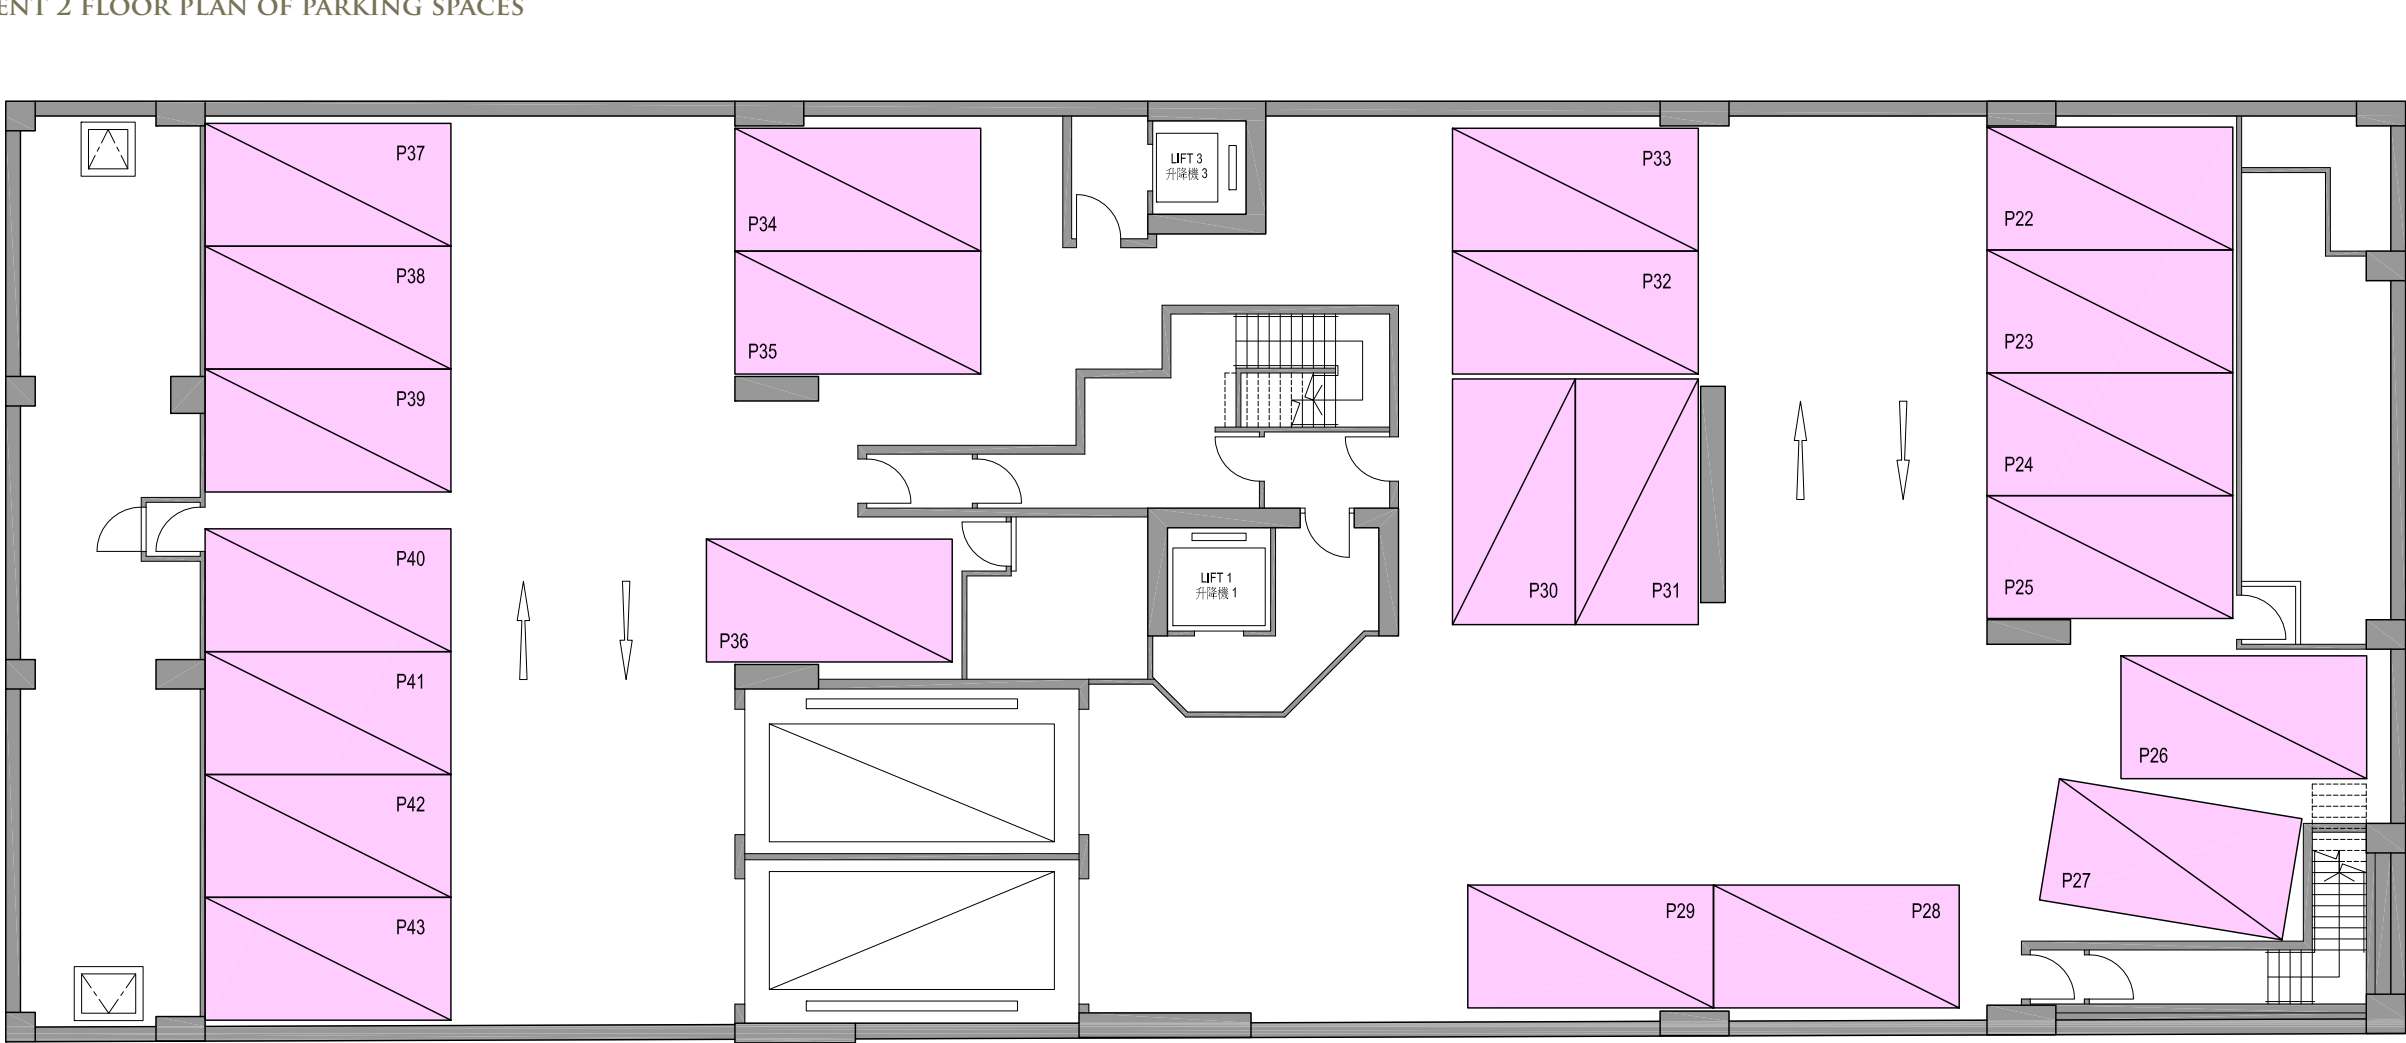

停車位類別 Type of Parking Space		數目 Number	尺寸（長 x 闊）（米） Dimensions (L x W) (m)	每個停車位面積（平方米） Area of Each Parking Space (sq. m.)
	停車位 Car Parking Space	22	5 x 2.5	12.5