


9 發展項目的布局圖 LAYOUT PLAN OF THE DEVELOPMENT

圖例 LEGEND

- 發展項目的界線
Boundary of the Development
- 發展項目的第1期
Phase 1 of the Development
- 發展項目的第2期
Phase 2 of the Development
- 發展項目的第3期
Phase 3 of the Development

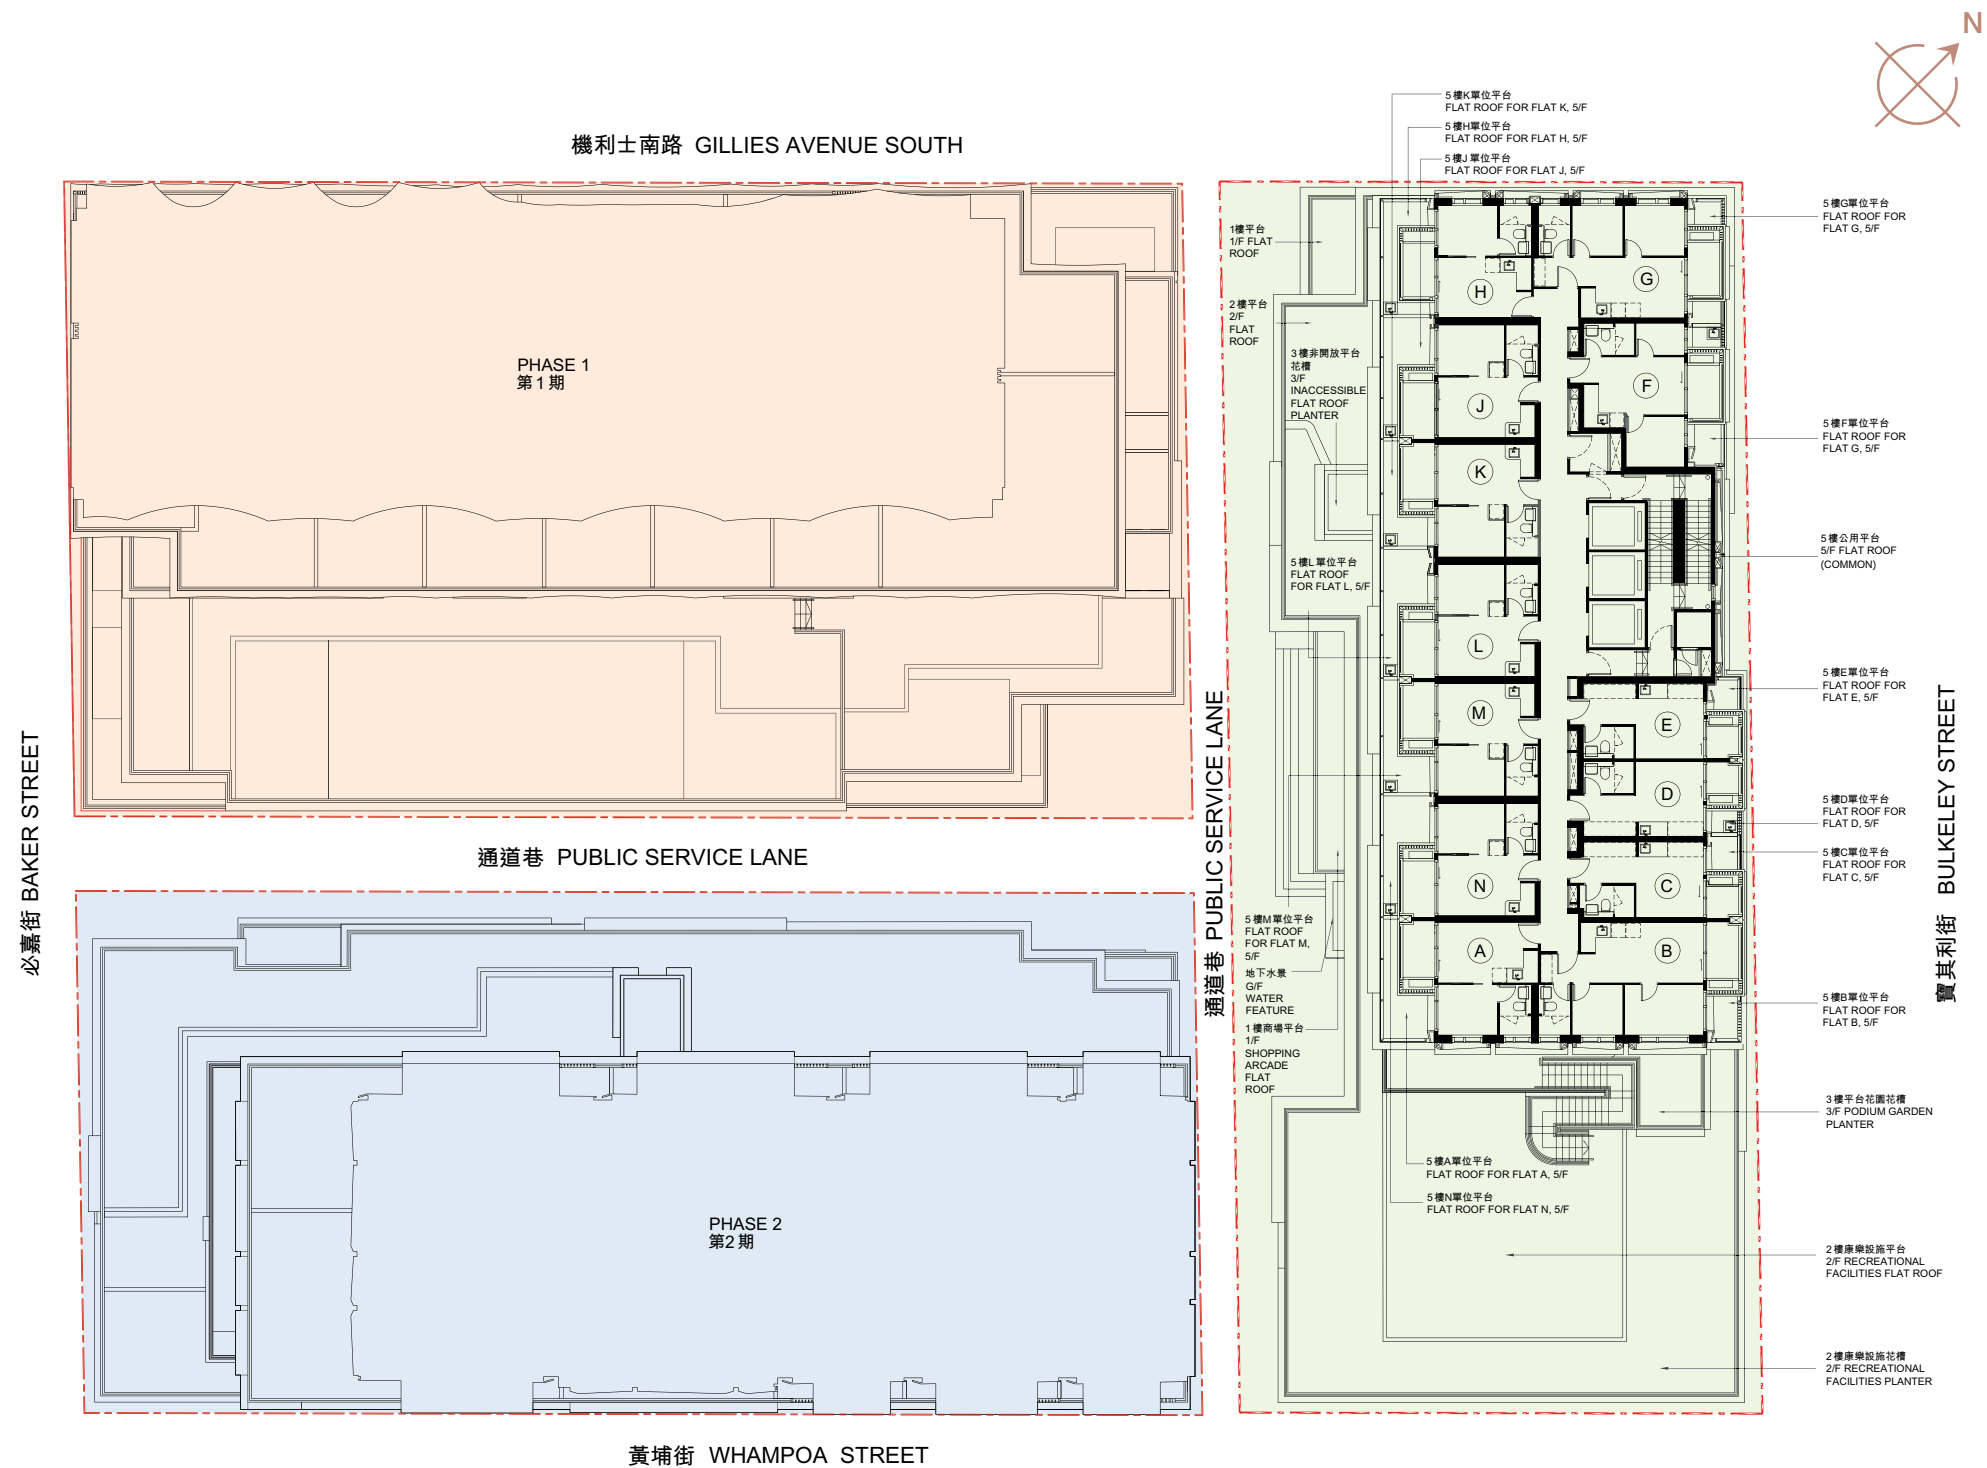

備註：圖中所示之本期數住宅物業布局是參照適用於6樓的住宅物業的樓面平面圖製作而成。

Note: The layout of the residential properties in this Phase shown in this plan is prepared based on the floor plan of residential properties applicable to 6/F.

比例尺 Scale 0M(米) 5M(米)