


9

發展項目的布局圖 LAYOUT PLAN OF THE DEVELOPMENT

巴域街 BERWICK STREET

TOWER 1A
1A座

TOWER 1B
1B座

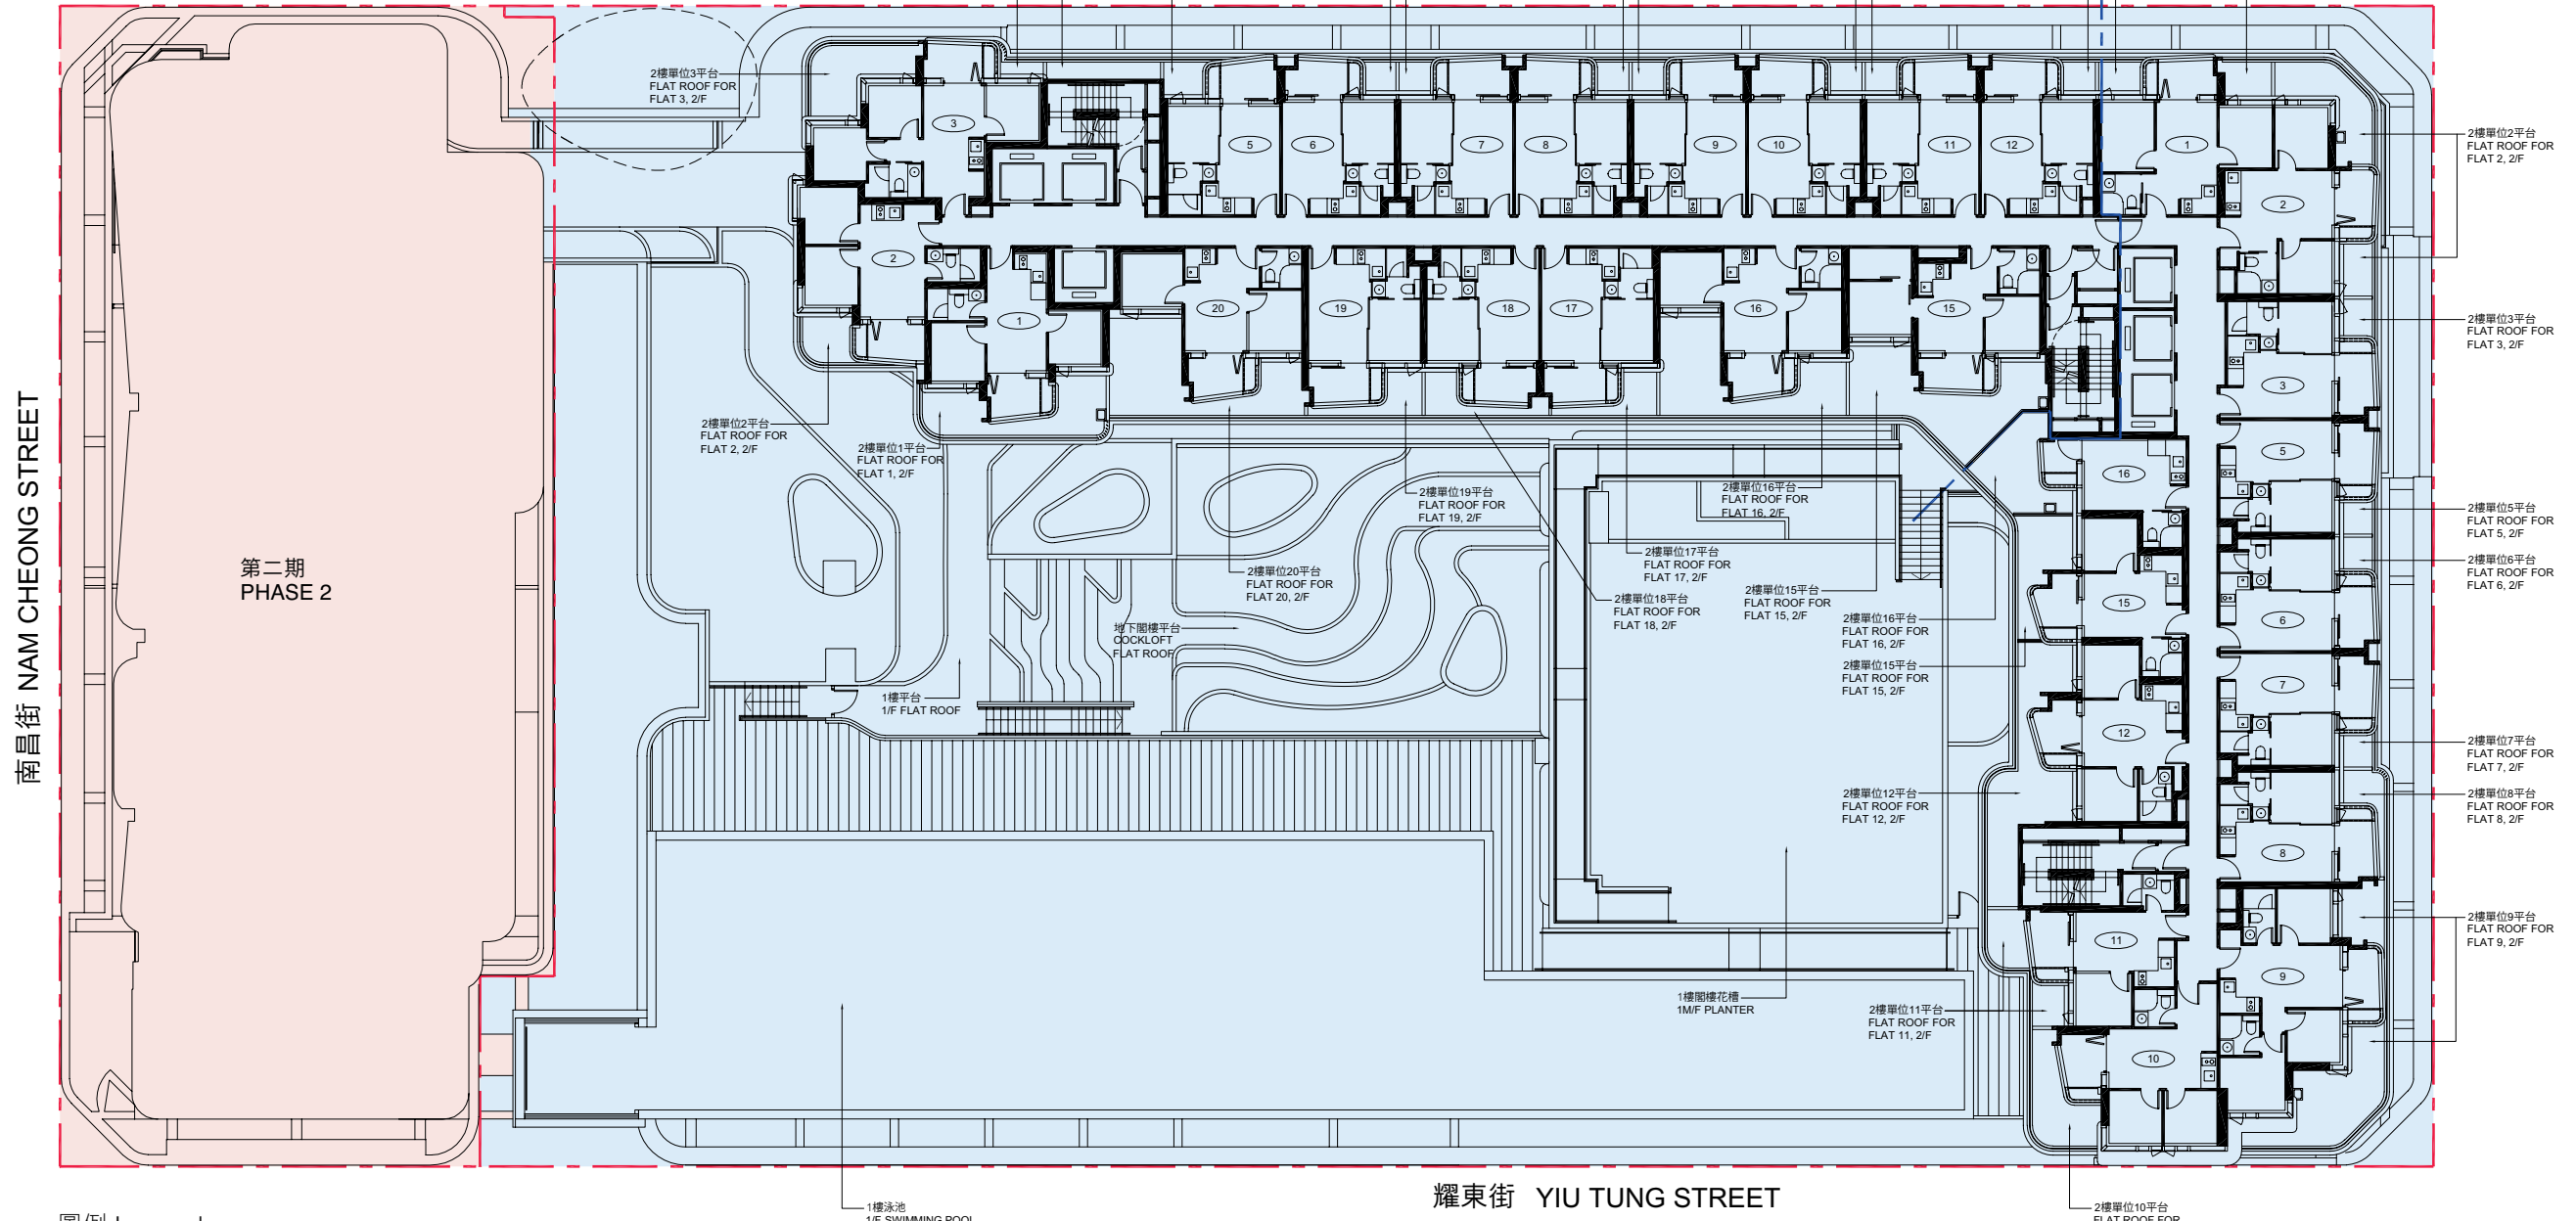

圖例 Legend

- 發展項目的界線
Boundary of the Development
- 發展項目的第1期
Phase 1 of the Development
- 發展項目的第2期
Phase 2 of the Development

比例SCALE: 0M(米) 5M(米)



由發展項目的認可人士提供的該建築物或設施預計落成日期：
第2期：2026年8月31日

The estimated date of completion of the building and facilities, as provided by the Authorized Person for the development :
Phase 2 : 31 August 2026

備註：圖中所示之本期數住宅物業布局是參照適用於3樓的住宅物業的樓面平面圖製作而成。
Note: The Layout of the residential properties in this Phase shown in this plan is prepared based on the floor plan of residential properties applicable to 3/F.