

9 發展項目的布局圖 LAYOUT PLAN OF THE DEVELOPMENT

巴域街 BERWICK STREET

TOWER 1A
1A座


TOWER 1B
1B座

南昌街 NAM CHEONG STREET

第二期
PHASE 2

石硤尾街 SHEK KIP MEI STREET

耀東街 YIU TUNG STREET

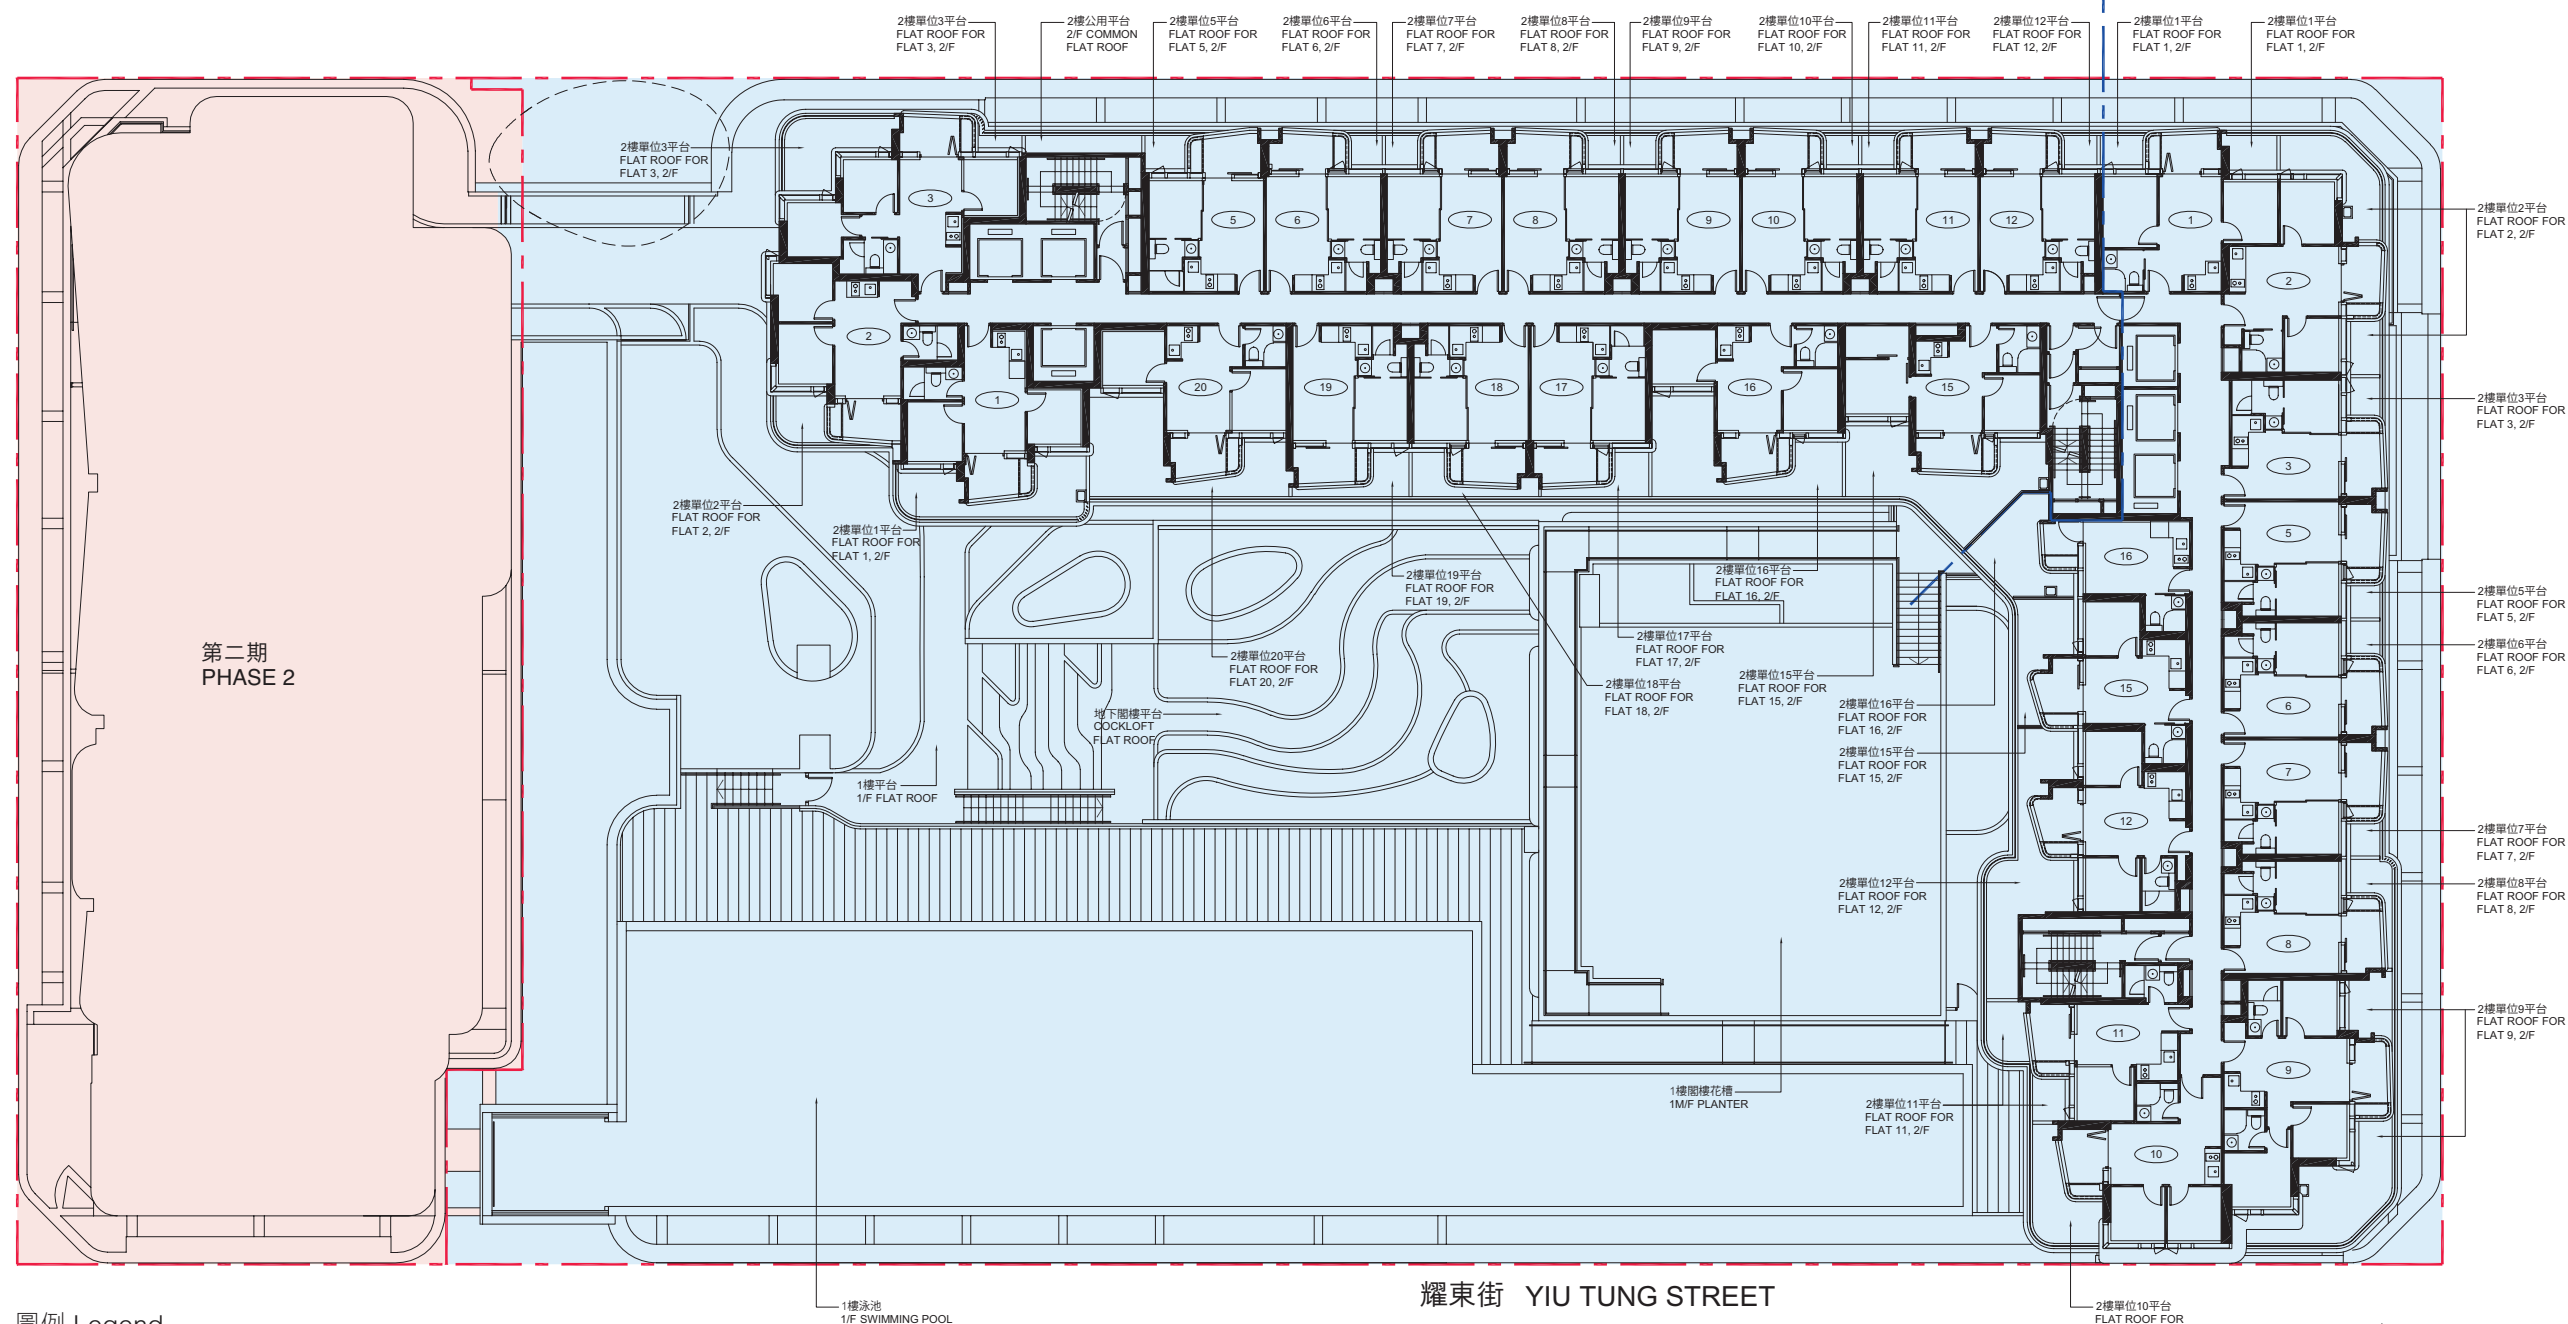

圖例 Legend

發展項目的界線
Boundary of the Development

發展項目的第1期
Phase 1 of the Development

發展項目的第2期
Phase 2 of the Development

比例SCALE: 0M(米) 5M(米)



備註：圖中所示之本期數住宅物業布局是參照適用於3樓的住宅物業的樓面平面圖製作而成。
Note: The Layout of the residential properties in this Phase shown in this plan is prepared based on the floor plan of residential properties applicable to 3/F.