


# 9

## 發展項目的布局圖

### LAYOUT PLAN OF THE DEVELOPMENT

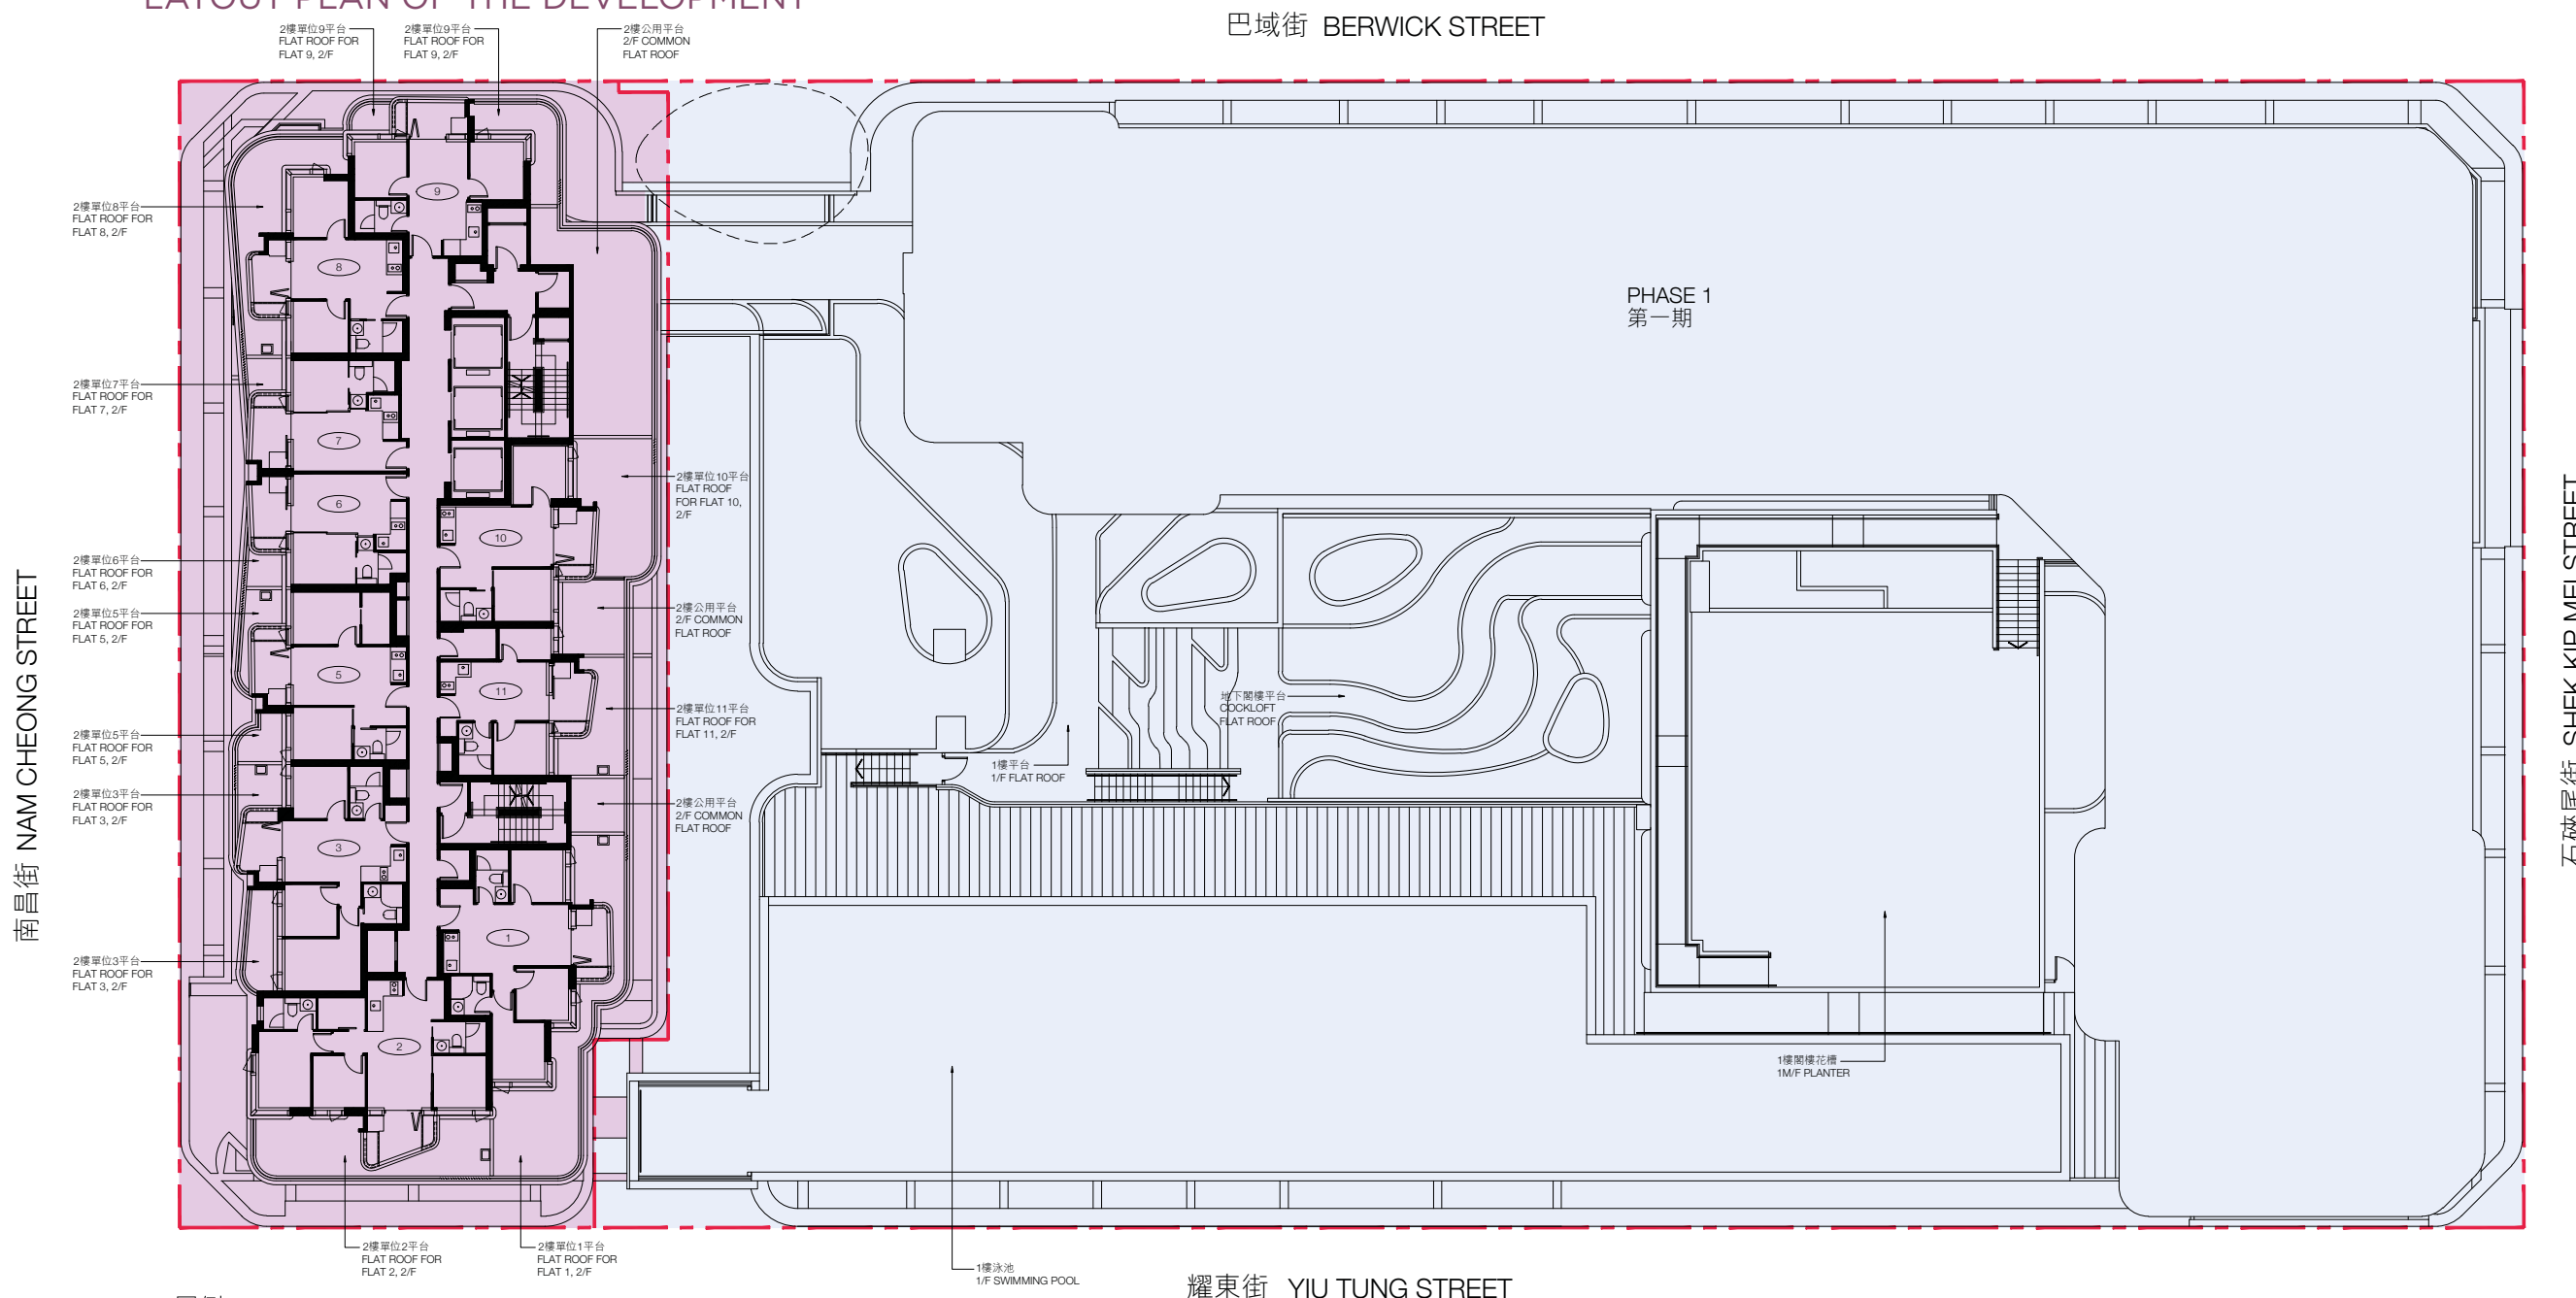

圖例 Legend

- 發展項目的界線  
Boundary of the Development
- 發展項目的第1期  
Phase 1 of the Development
- 發展項目的第2期  
Phase 2 of the Development

比例SCALE:  0M(米) 5M(米)



由發展項目的認可人士提供的該等建築物或設施預計落成日期：  
The estimated date of completion of these buildings and facilities, as provided by the Authorized Person for the development :

第1期：2025年7月31日      第2期：2026年8月31日  
Phase 1 : 31 July 2025      Phase 2 : 31 August 2026

備註：圖中所示之本期數住宅物業布局是參照適用於3樓的住宅物業的樓面平面圖製作而成。  
Note: The Layout of the residential properties in this Phase shown in this plan is prepared based on the floor plan of residential properties applicable to 3/F.