
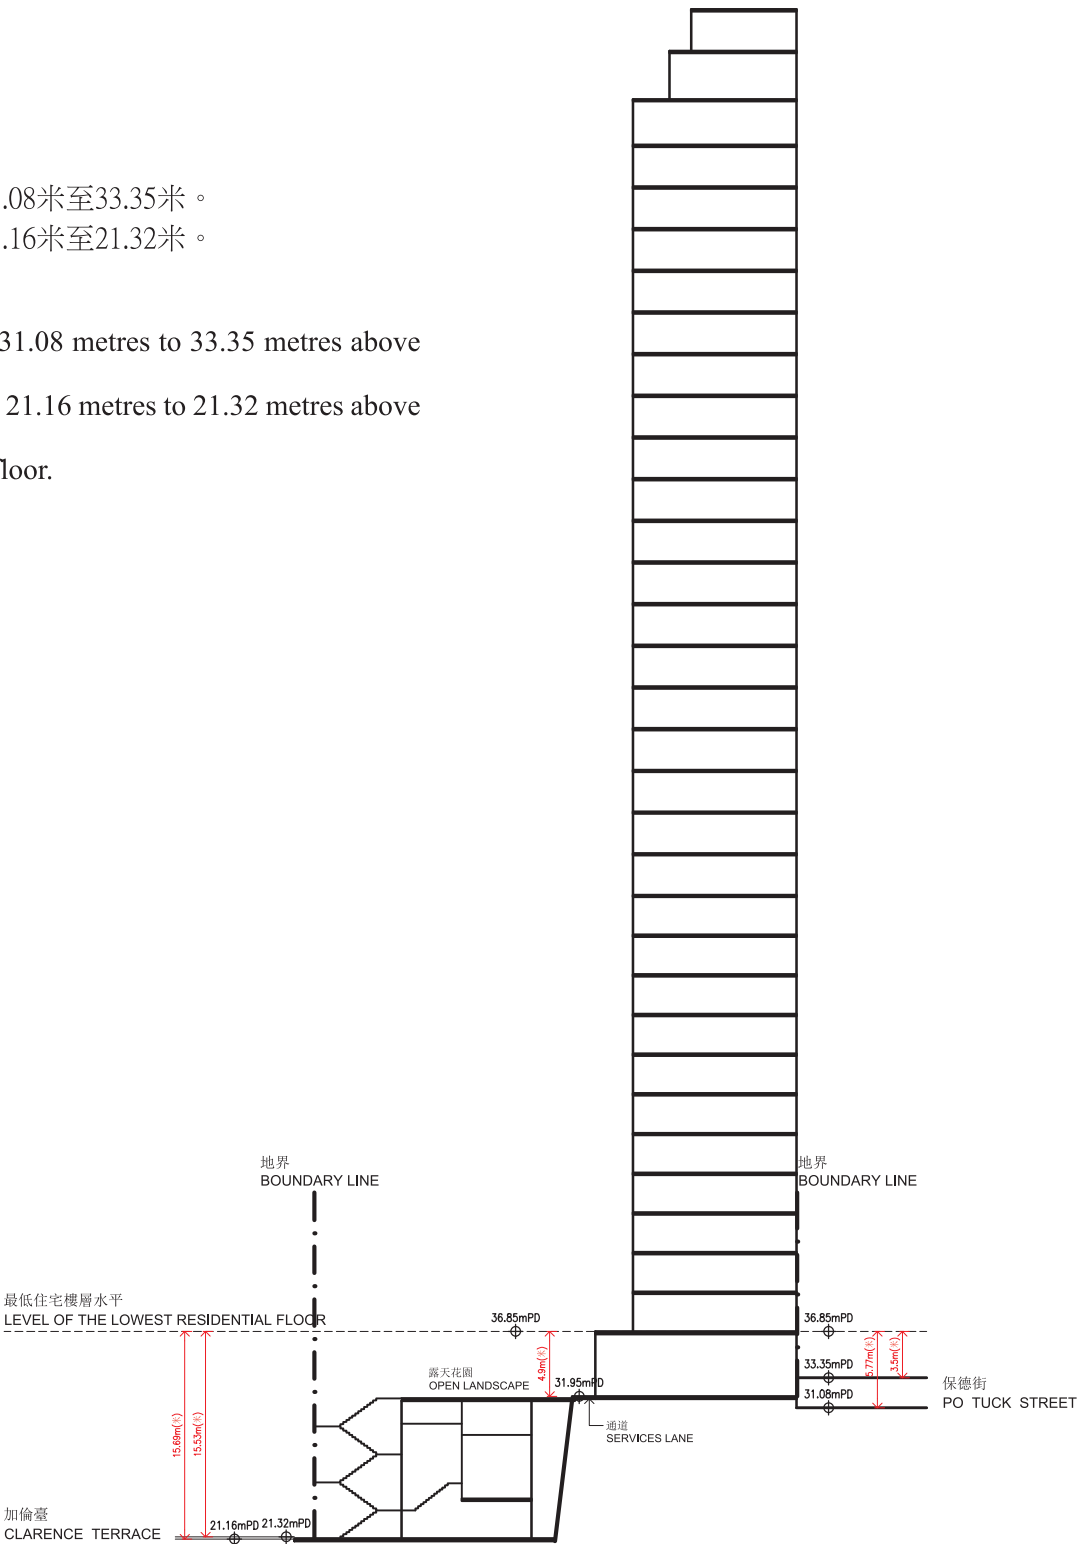


18. 發展項目中的建築物的橫截面圖

CROSS-SECTION PLAN OF BUILDING IN THE DEVELOPMENT

橫截面圖 A-A
Cross - Section Plan A-A

- 1. 毗連建築物的一段保德街為香港主水平基準以上31.08米至33.35米。
 - 2. 毗連建築物的一段加倫臺為香港主水平基準以上21.16米至21.32米。
 - 3. 虛線為最低住宅樓層水平。
1. The part of Po Tuck Street adjacent to the building is 31.08 metres to 33.35 metres above the Hong Kong Principal Datum.
2. The part of Clarence Terrace adjacent to the building is 21.16 metres to 21.32 metres above the Hong Kong Principal Datum.
3. Dotted line denotes the level of the lowest residential floor.

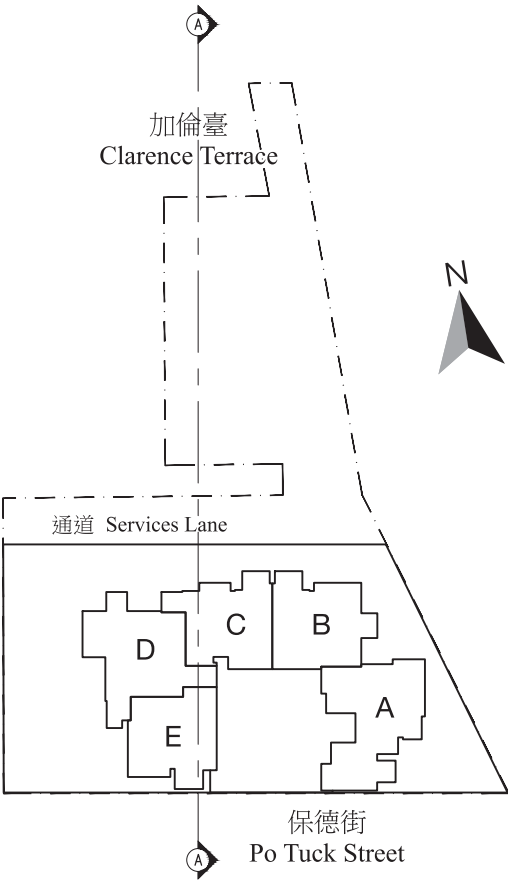

	升降機機房 / 食水泵房 LIFT MACHINE ROOM / POTABLE WATER PUMP ROOM
天台 ROOF	庇護層 REFUGE ROOF
35/F	住宅單位 RESIDENTIAL UNIT
33/F	住宅單位 RESIDENTIAL UNIT
32/F	住宅單位 RESIDENTIAL UNIT
31/F	住宅單位 RESIDENTIAL UNIT
30/F	住宅單位 RESIDENTIAL UNIT
29/F	住宅單位 RESIDENTIAL UNIT
28/F	住宅單位 RESIDENTIAL UNIT
27/F	住宅單位 RESIDENTIAL UNIT
26/F	住宅單位 RESIDENTIAL UNIT
25/F	住宅單位 RESIDENTIAL UNIT
23/F	住宅單位 RESIDENTIAL UNIT
22/F	住宅單位 RESIDENTIAL UNIT
21/F	住宅單位 RESIDENTIAL UNIT
20/F	住宅單位 RESIDENTIAL UNIT
19/F	住宅單位 RESIDENTIAL UNIT
18/F	住宅單位 RESIDENTIAL UNIT
17/F	住宅單位 RESIDENTIAL UNIT
16/F	住宅單位 RESIDENTIAL UNIT
15/F	住宅單位 RESIDENTIAL UNIT
12/F	住宅單位 RESIDENTIAL UNIT
11/F	住宅單位 RESIDENTIAL UNIT
10/F	住宅單位 RESIDENTIAL UNIT
9/F	住宅單位 RESIDENTIAL UNIT
8/F	住宅單位 RESIDENTIAL UNIT
7/F	住宅單位 RESIDENTIAL UNIT
6/F	住宅單位 RESIDENTIAL UNIT
5/F	住宅單位 RESIDENTIAL UNIT
3/F	住宅單位 RESIDENTIAL UNIT
2/F	住宅單位 RESIDENTIAL UNIT
1/F	住宅單位 RESIDENTIAL UNIT
G/F	大堂入口 / 康樂設施 MAIN ENTRANCE / RECREATIONAL FACILITIES
平水 LEVEL 24.2	電訊及廣播設備機房 / 水箱 TELECOMMUNICATION AND BROADCASTING EQUIPMENT ROOM / WATER TANK
LG/F	花灑 / 消防泵房 / 機電房 SPRINKLER / FIRE SERVICES PUMP ROOM / PLANT ROOM