


# 18 發展項目中的建築物的橫截面圖

## CROSS-SECTION PLAN OF BUILDING IN THE DEVELOPMENT

橫截面圖A-A  
CROSS-SECTION PLAN A-A

1. 毗連建築物西南面的一段登豐街為香港主水平基準以上5.55米至5.88米。
2. 紅色虛線為最低住宅樓層水平。
1. The part of Tang Fung Street adjacent to the building on the south-western side is 5.55 meters to 5.88 meters above the Hong Kong Principal Datum.
2. Red dotted line denotes the level of the lowest residential floor.

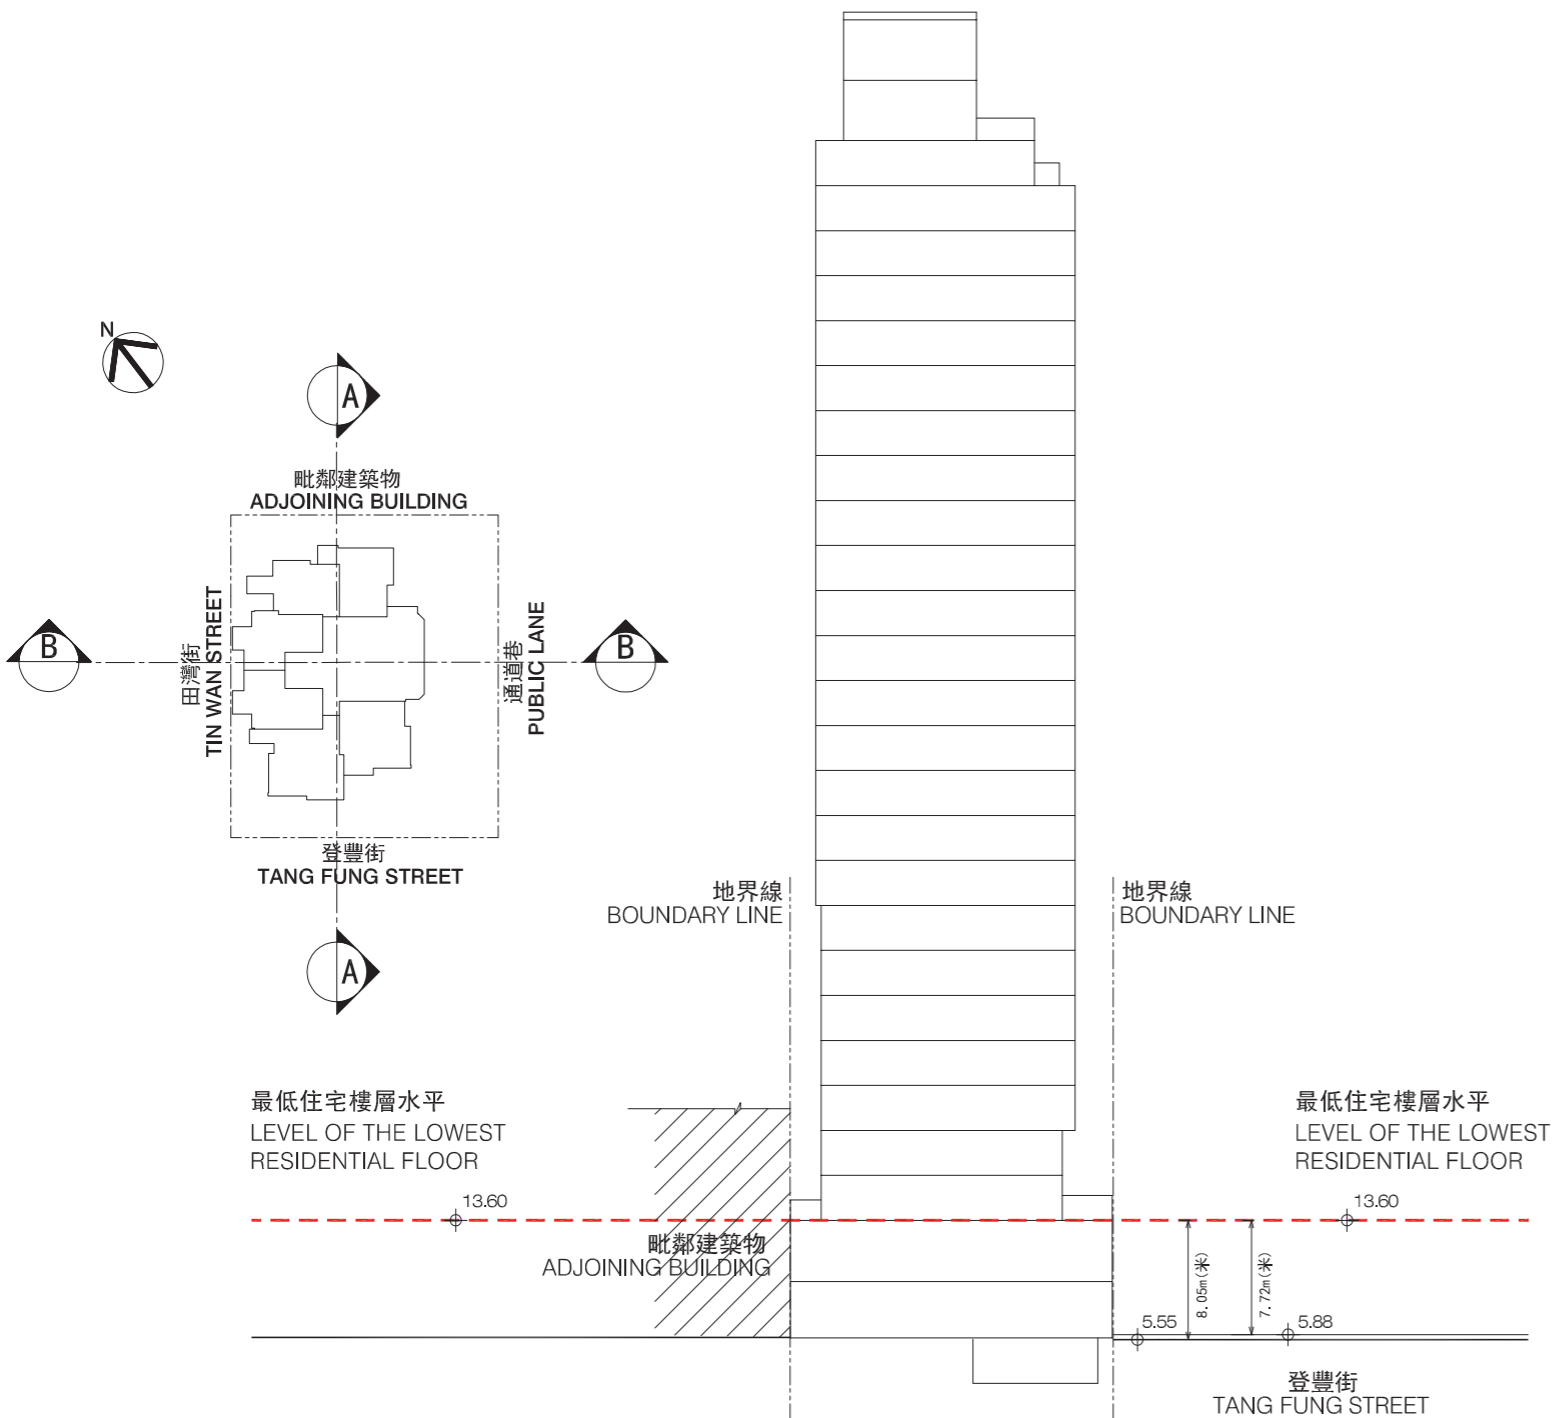


	高層天台	TOP ROOF
	升降機機房 / 食水和沖廁水水缸和泵房	LIFT MACHINE ROOM / POTABLE & FLUSHING WATER TANK AND PUMP ROOM
	天台	ROOF
29/F	住宅單位	RESIDENTIAL UNIT
28/F	住宅單位	RESIDENTIAL UNIT
27/F	住宅單位	RESIDENTIAL UNIT
26/F	住宅單位	RESIDENTIAL UNIT
25/F	住宅單位	RESIDENTIAL UNIT
23/F	住宅單位	RESIDENTIAL UNIT
22/F	住宅單位	RESIDENTIAL UNIT
21/F	住宅單位	RESIDENTIAL UNIT
20/F	住宅單位	RESIDENTIAL UNIT
19/F	住宅單位	RESIDENTIAL UNIT
18/F	住宅單位	RESIDENTIAL UNIT
17/F	住宅單位	RESIDENTIAL UNIT
16/F	住宅單位	RESIDENTIAL UNIT
15/F	住宅單位	RESIDENTIAL UNIT
12/F	住宅單位	RESIDENTIAL UNIT
11/F	住宅單位	RESIDENTIAL UNIT
10/F	住宅單位	RESIDENTIAL UNIT
9/F	住宅單位	RESIDENTIAL UNIT
8/F	住宅單位	RESIDENTIAL UNIT
7/F	住宅單位	RESIDENTIAL UNIT
6/F	住宅單位	RESIDENTIAL UNIT
5/F	住宅單位	RESIDENTIAL UNIT
3/F	住宅單位	RESIDENTIAL UNIT
2/F	住宅單位	RESIDENTIAL UNIT
1/F	康樂設施 / 機房	RECREATIONAL FACILITIES / PLANT ROOM
G/F	商舖 / 住宅入口大堂	SHOPS / ENTRANCE HALL
UG/F	機電房	E&M ROOM

# 18 發展項目中的建築物的橫截面圖

## CROSS-SECTION PLAN OF BUILDING IN THE DEVELOPMENT

橫截面圖B-B  
CROSS-SECTION PLAN B-B

1. 毗連建築物西北面的一段田灣街為香港主水平基準以上5.55米至6.08米。
2. 毗連建築物東南面的一段通道巷為香港主水平基準以上5.67米至5.90米。
3. 紅色虛線為最低住宅樓層水平。

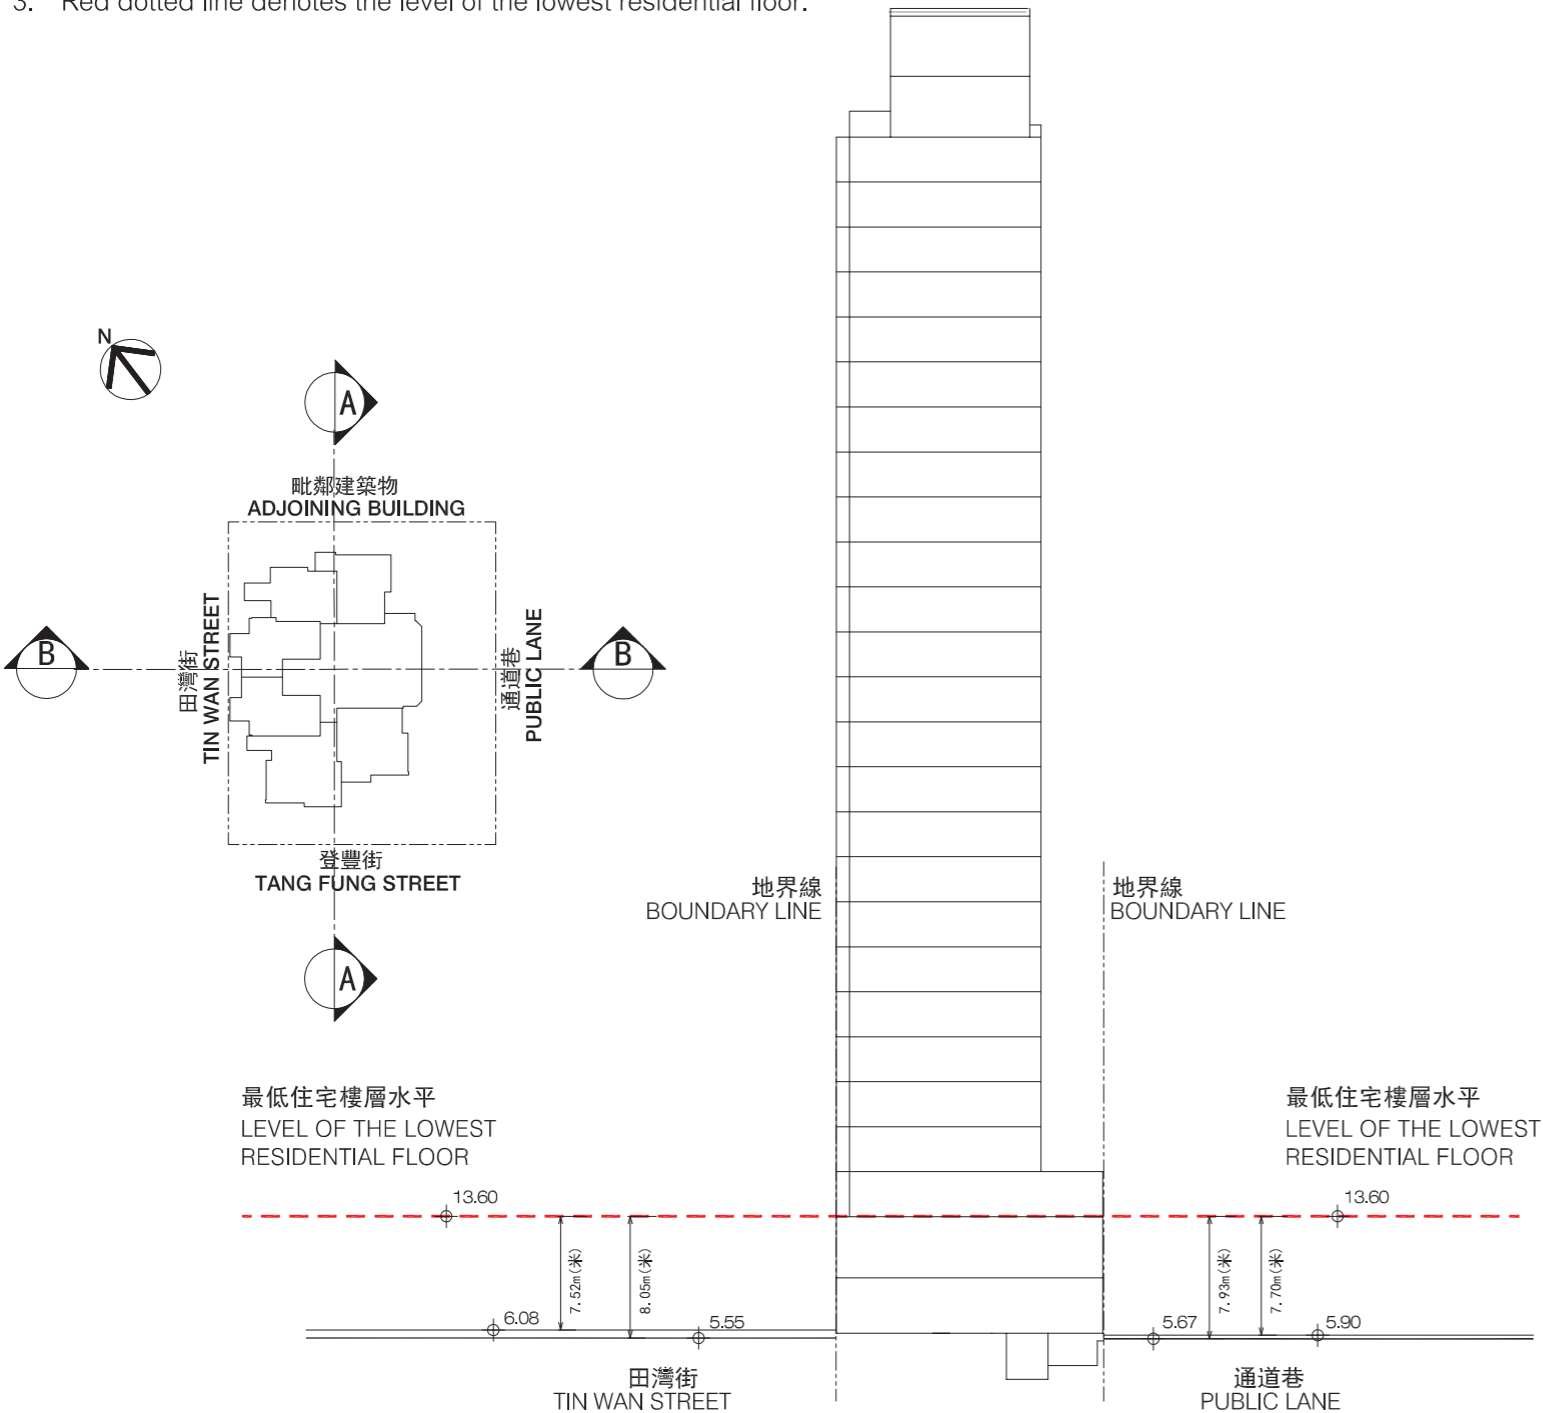

	高層天台	TOP ROOF
	升降機機房 / 食水和沖廁水水缸和泵房	LIFT MACHINE ROOM / POTABLE & FLUSHING WATER TANK AND PUMP ROOM
	天台	ROOF
29/F	住宅單位	RESIDENTIAL UNIT
28/F	住宅單位	RESIDENTIAL UNIT
27/F	住宅單位	RESIDENTIAL UNIT
26/F	住宅單位	RESIDENTIAL UNIT
25/F	住宅單位	RESIDENTIAL UNIT
23/F	住宅單位	RESIDENTIAL UNIT
22/F	住宅單位	RESIDENTIAL UNIT
21/F	住宅單位	RESIDENTIAL UNIT
20/F	住宅單位	RESIDENTIAL UNIT
19/F	住宅單位	RESIDENTIAL UNIT
18/F	住宅單位	RESIDENTIAL UNIT
17/F	住宅單位	RESIDENTIAL UNIT
16/F	住宅單位	RESIDENTIAL UNIT
15/F	住宅單位	RESIDENTIAL UNIT
12/F	住宅單位	RESIDENTIAL UNIT
11/F	住宅單位	RESIDENTIAL UNIT
10/F	住宅單位	RESIDENTIAL UNIT
9/F	住宅單位	RESIDENTIAL UNIT
8/F	住宅單位	RESIDENTIAL UNIT
7/F	住宅單位	RESIDENTIAL UNIT
6/F	住宅單位	RESIDENTIAL UNIT
5/F	住宅單位	RESIDENTIAL UNIT
3/F	住宅單位	RESIDENTIAL UNIT
2/F	住宅單位	RESIDENTIAL UNIT
1/F	康樂設施 / 機房	RECREATIONAL FACILITIES / PLANT ROOM
G/F	商舖 / 住宅入口大堂	SHOPS / ENTRANCE HALL
UG/F	機電房	E&M ROOM