


12. 發展項目中的停車位的樓面平面圖

FLOOR PLANS OF PARKING SPACES IN THE DEVELOPMENT

地庫平面圖
B1 FLOOR PLAN

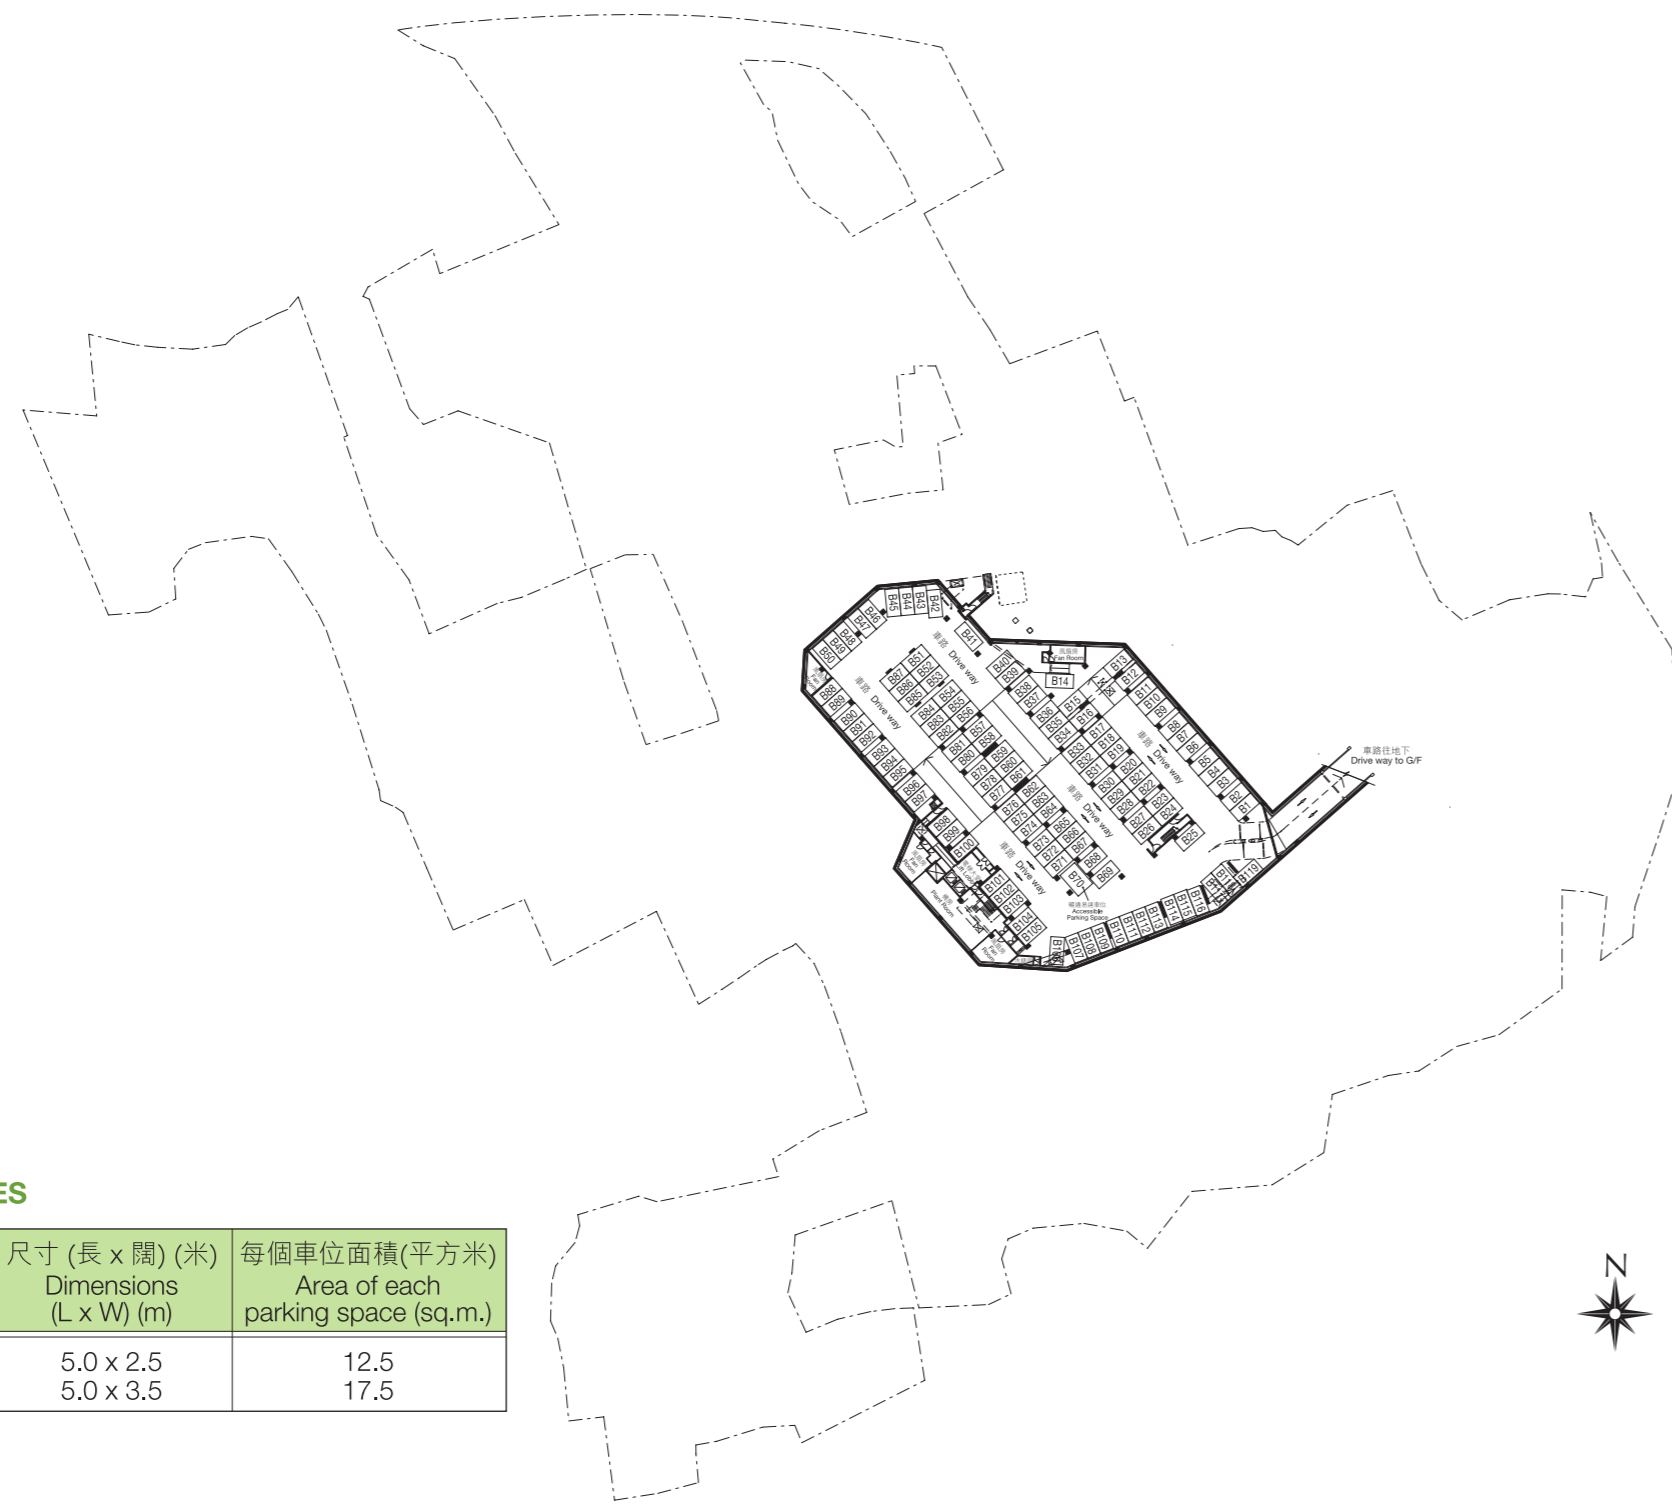


停車位數目及停車位面積
NUMBER AND AREA OF PARKING SPACES

停車位類別 Type of Parking Space	位置 Location	數目 Number	尺寸(長 x 闊)(米) Dimensions (L x W) (m)	每個車位面積(平方米) Area of each parking space (sq.m.)
住客車位 Residential Parking Space	B1/F	118 1*	5.0 x 2.5 5.0 x 3.5	12.5 17.5

*暢通易達停車位 Accessible car parking space

地下平面圖
GROUND FLOOR PLAN

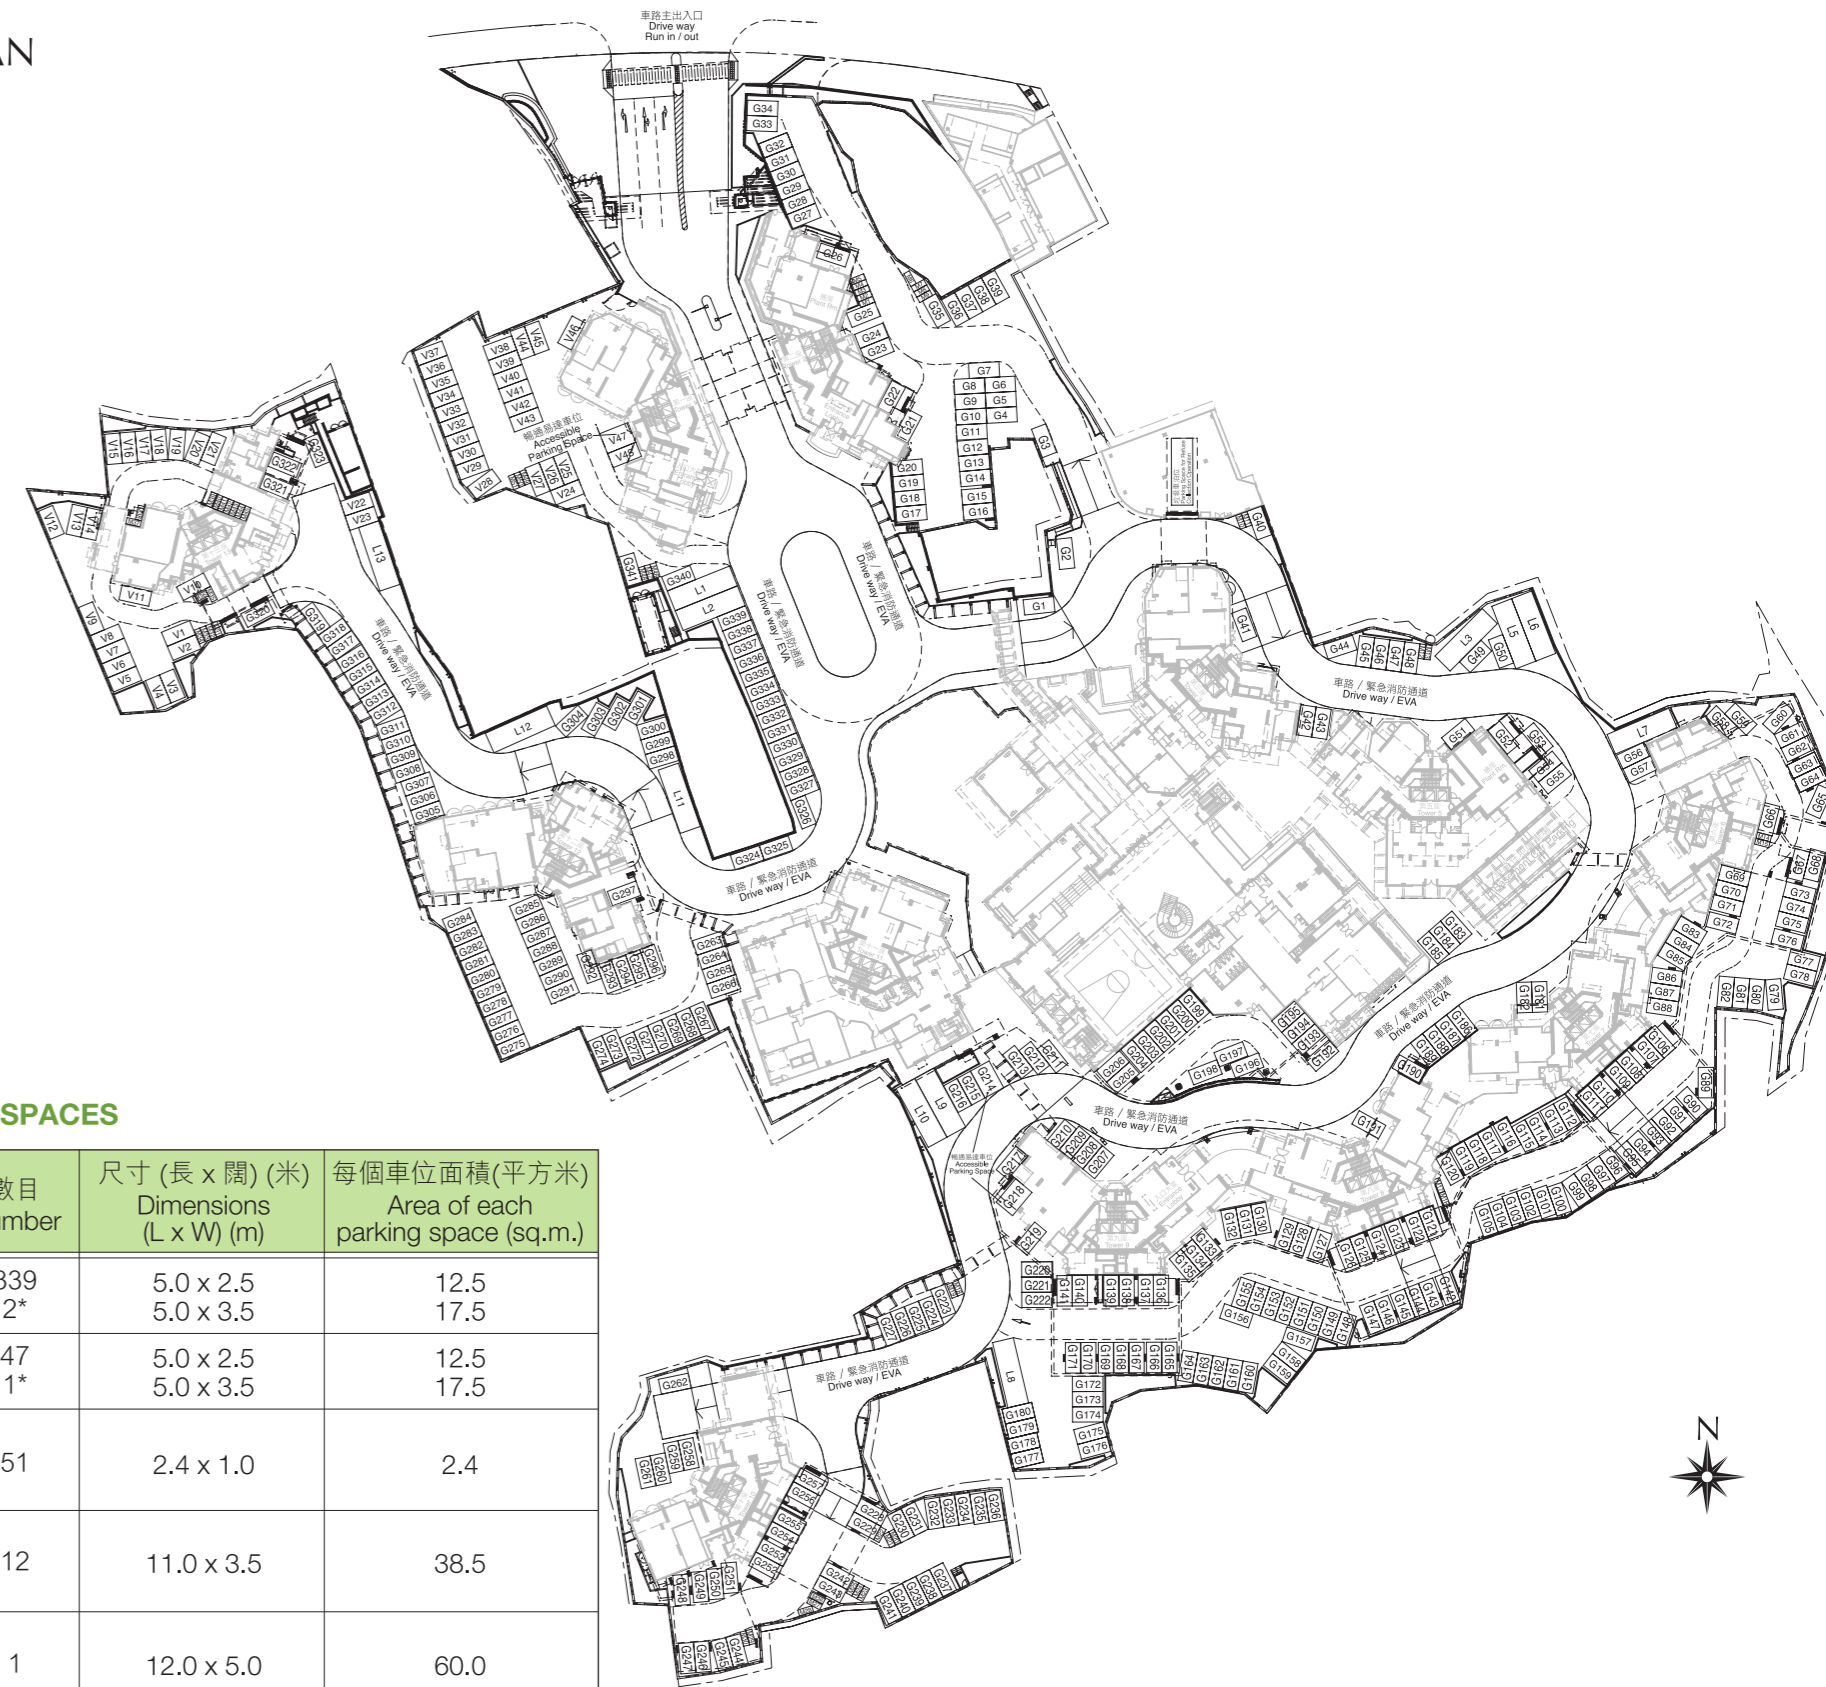

停車位數目及停車位面積
NUMBER AND AREA OF PARKING SPACES

停車位類別 Type of Parking Space	位置 Location	數目 Number	尺寸(長 x 闊)(米) Dimensions (L x W) (m)	每個車位面積(平方米) Area of each parking space (sq.m.)
住客車位 Residential Parking Space	G/F	339 2*	5.0 x 2.5 5.0 x 3.5	12.5 17.5
訪客車位 Visitor's Parking Space	G/F	47 1*	5.0 x 2.5 5.0 x 3.5	12.5 17.5
住客電單車位 Residential Motorcycle Parking Space	G/F	51	2.4 x 1.0	2.4
上落貨車位 Loading and Unloading Space	G/F	12	11.0 x 3.5	38.5
垃圾車泊位 Parking Space for Refuse Collection Operation	G/F	1	12.0 x 5.0	60.0

*暢通易達停車位 Accessible parking space