


12 發展項目中的停車位的樓面平面圖 FLOOR PLANS OF PARKING SPACES IN THE DEVELOPMENT

地庫2層 Basement 2

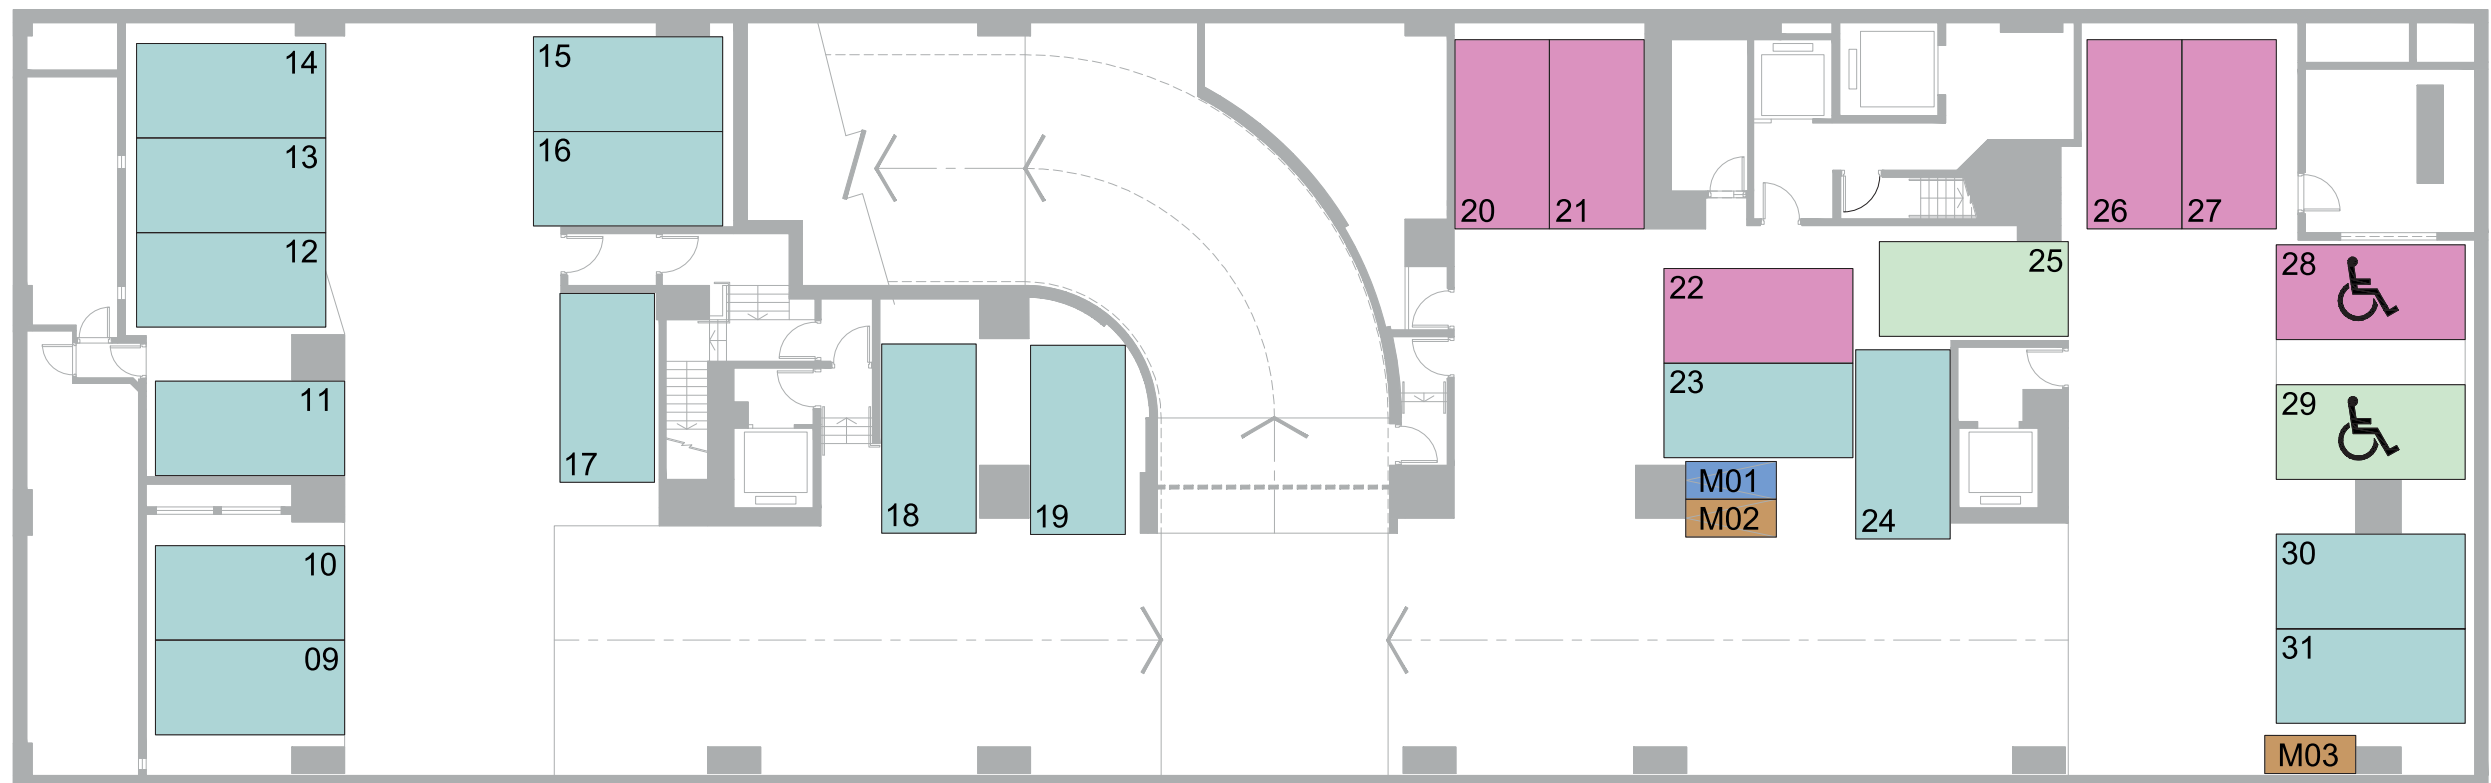


比例尺 Scale 0米(m) 10米(m)

圖例 Legend

- | | | | |
|--|--|--|---|
| | 住宅停車位
Residential Parking Space | | 訪客停車位 (亦作為傷殘人士停車位)
Visitors' Parking Space
(which is also a Parking Space for the Disabled Persons) |
| | 商業停車位
Commerical Parking Space | | 住宅電單車停車位
Residential Motor Cycle Parking Space |
| | 商業傷殘人士停車位
Commercial Parking Space for the Disabled Persons | | 商業電單車停車位
Commercial Motor Cycle Parking Space |
| | 訪客停車位
Visitors' Parking Space | | |

12 發展項目中的停車位的樓面平面圖 FLOOR PLANS OF PARKING SPACES IN THE DEVELOPMENT

地庫1層 Basement 1

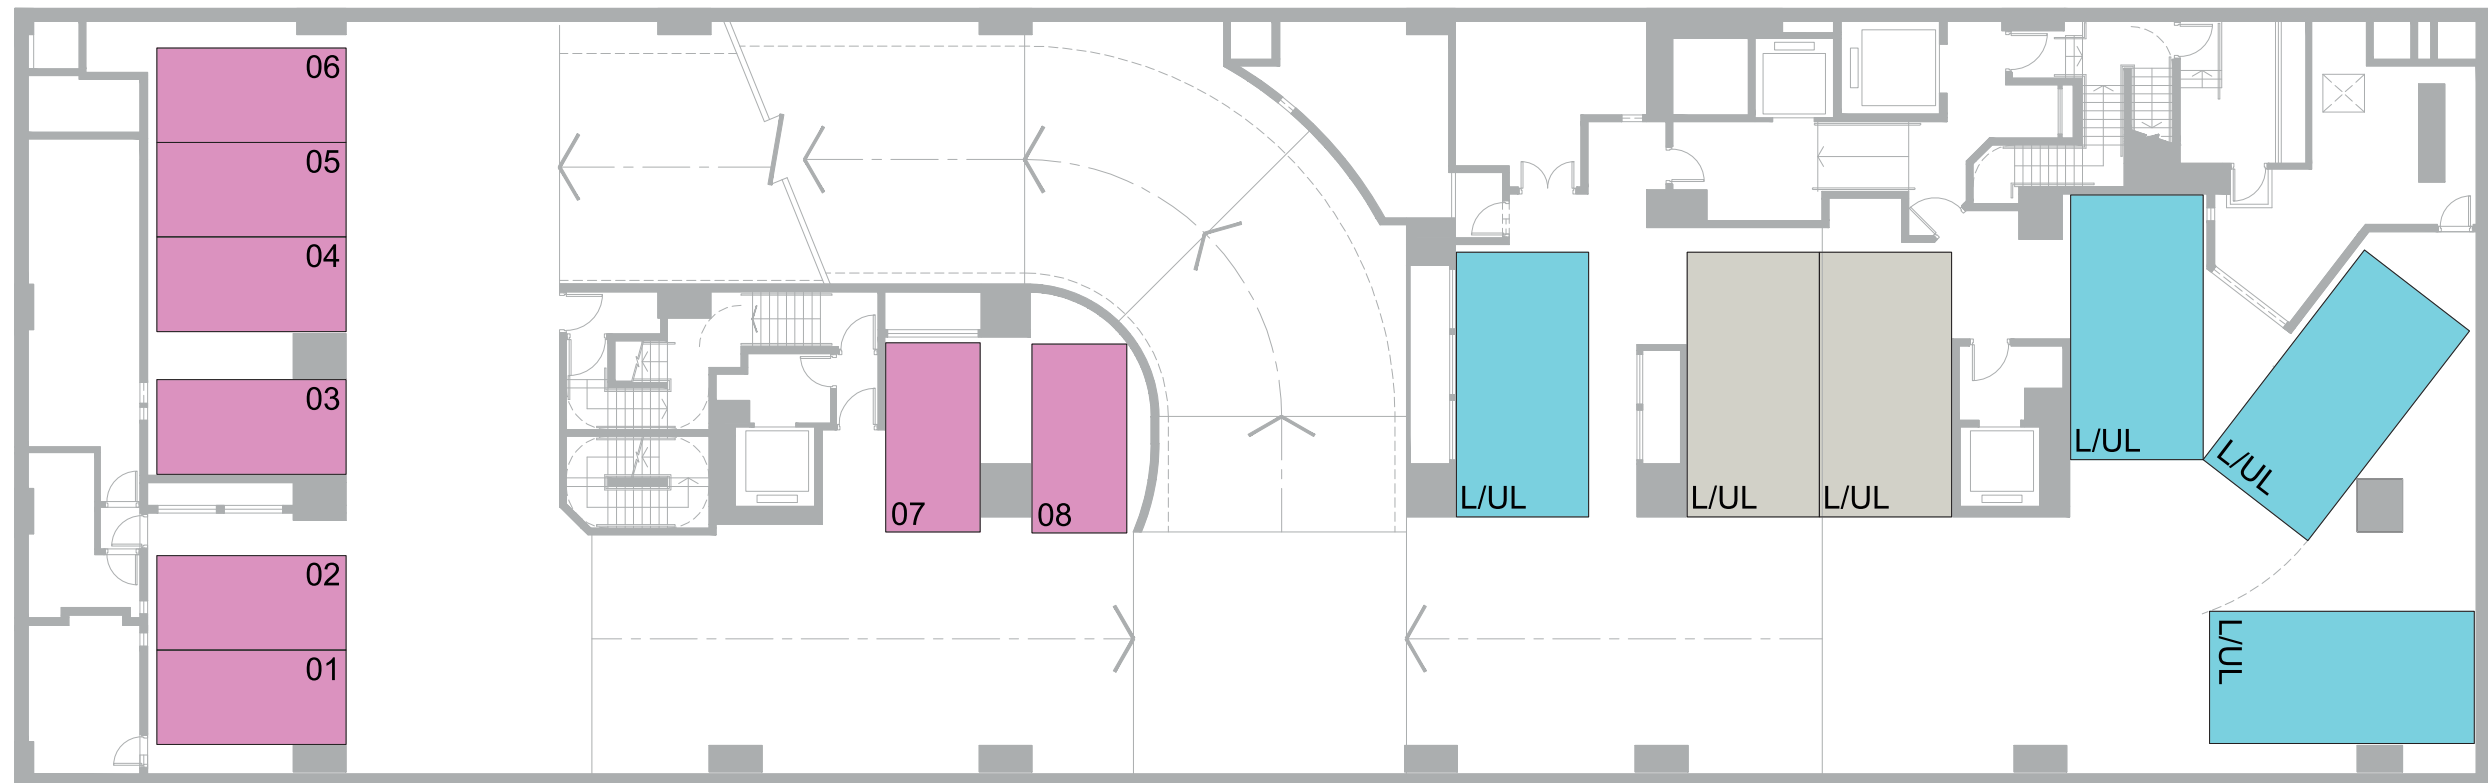


比例尺 Scale 0米(m) 10米(m)

圖例 Legend

-  商業停車位
Commercial Parking Space
-  住宅上落貨車位
Residential Loading and Unloading Space
-  商業上落貨車位
Commercial Loading and Unloading Space

12 發展項目中的停車位的樓面平面圖 FLOOR PLANS OF PARKING SPACES IN THE DEVELOPMENT

地下
G/F

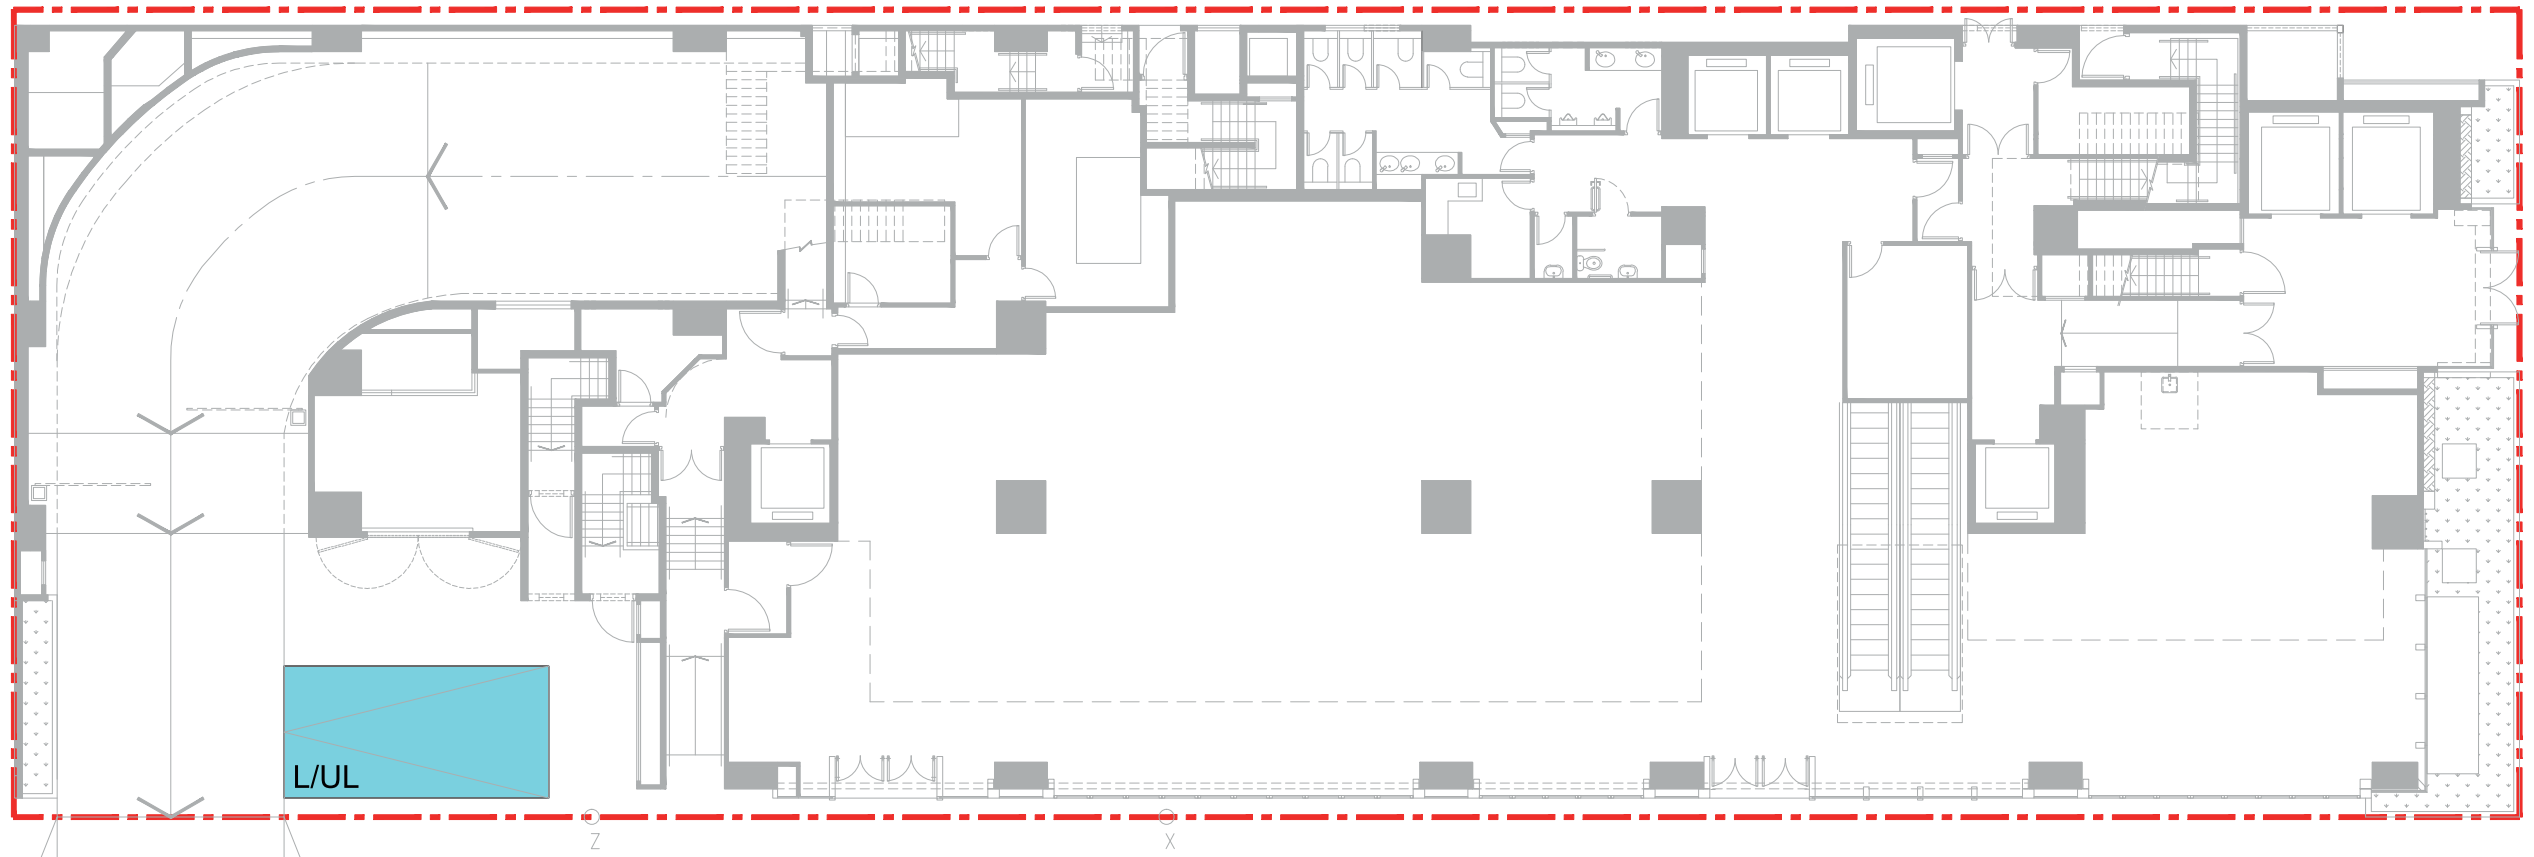

圖例 Legend

- 發展項目的界線
Boundary of the Development
- L/UL 商業上落貨車位
Commercial Loading and Unloading Space

比例尺 Scale

0米(m) 10米(m)

12

發展項目中的停車位的樓面平面圖
FLOOR PLANS OF PARKING SPACES IN THE DEVELOPMENT

位置 Location	停車位類別 Type of Parking Space	數目 Number	尺寸(長 x 闊) (米) Dimension (L x W) (m)	每個停車位面積 (平方米) Area of each Parking Space (sq.m.)
地庫2層 Basement 2	 住宅停車位 Residential Parking Space	15	5.0 X 2.5	12.5
	 商業停車位 Commercial Parking Space	5	5.0 X 2.5	12.5
	 商業傷殘人士停車位 Commercial Parking Space for the Disabled Persons	1	5.0 X 2.5	12.5
	 訪客停車位 Visitors' Parking Space	1	5.0 X 2.5	12.5
	 訪客停車位 (亦作為傷殘人士停車位) Visitors' Parking Space (which is also a Parking Space for the Disabled Persons)	1	5.0 X 2.5	12.5
	 住宅電單車停車位 Residential Motor Cycle Parking Space	2	2.4 X 1.0	2.4
	 商業電單車停車位 Commercial Motor Cycle Parking Space	1	2.4 X 1.0	2.4
位置 Location	停車位類別 Type of Parking Space	數目 Number	尺寸(長 x 闊) (米) Dimension (L x W) (m)	每個停車位面積 (平方米) Area of each Parking Space (sq.m.)
地庫1層 Basement 1	 商業停車位 Commercial Parking Space	8	5.0 X 2.5	12.5
	 住宅上落貨車位 Residential Loading and Unloading Space	2	7.0 X 3.5	24.5
	 商業上落貨車位 Commercial Loading and Unloading Space	4	7.0 X 3.5	24.5
位置 Location	停車位類別 Type of Parking Space	數目 Number	尺寸(長 x 闊) (米) Dimension (L x W) (m)	每個停車位面積 (平方米) Area of each Parking Space (sq.m.)
地下 G/F	 商業上落貨車位 Commercial Loading and Unloading Space	1	7.0 X 3.5	24.5